


Nr 2c

Nr 2d

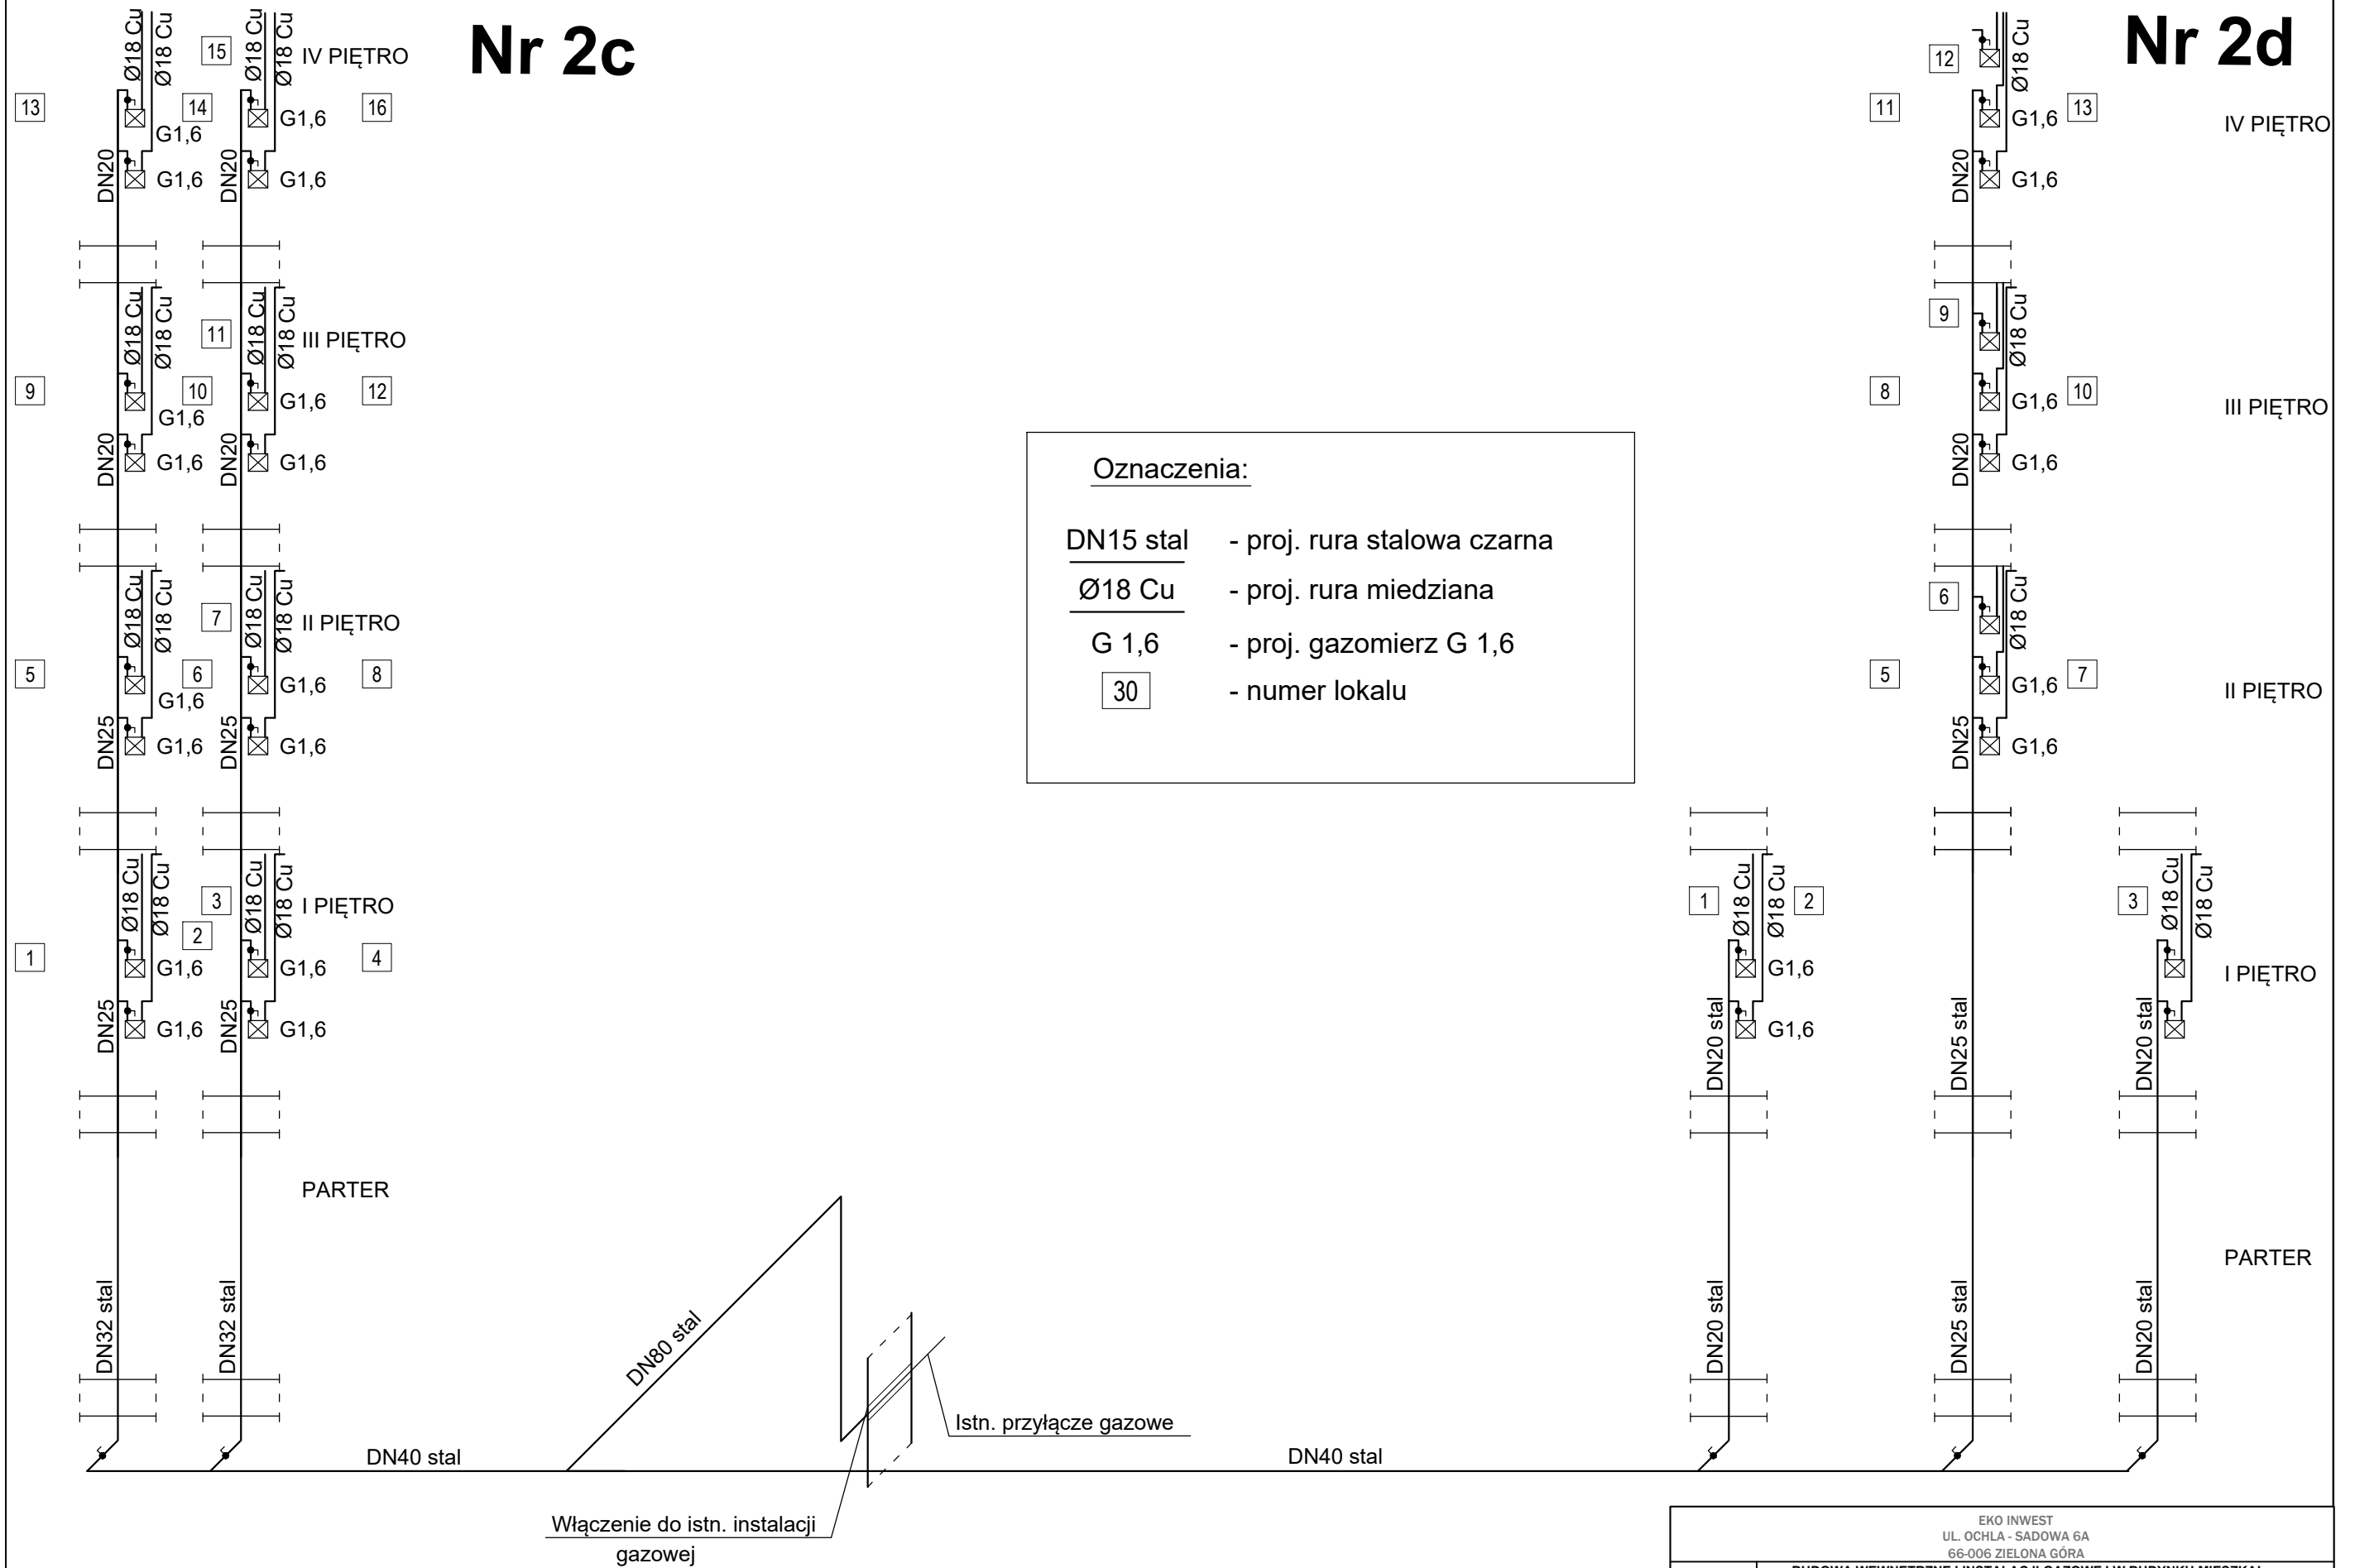

EKO INWEST UL. OCHLA - SADOWA 6A 66-006 ZIELONA GÓRA				
Obiekt	BUDOWA WEWNĘTRZNEJ INSTALACJI GAZOWEJ W BUDYNKU MIESZKAL. WIELORODZINNYM PRZY UL. WITOSA 11 I PARAFIALNEJ 2 W NOWEJ SOLI			
Investor	WSPÓLNOTA MIESZKANIOWA			
Nazwa	03-044 UL. WITOSA 11-PARAFIALNA 2, NOWA SÓL ROZWINIĘCIE INSTALACJI GAZOWEJ UL. PARAFIALNA 2C I 2D			
Lokalizacja	UL. WITOSA 11-11A, PARAFIALNA 2-2d, NOWA SÓL DZ. NR 368/1, 368/5			
Projektant	Nazwisko i imię	Nr uprawn.	Data	Podpis
	mgr inż. BOŻENA MARKOWSKA	16/2000/GW	11.2021	
				Skala rys. 1:100
				Rys. nr 5