


OCIEPLENIE I KOLORYSTYKA

- REMONT ELEWACJI (ZAKAZ OCIEPLENIA)
- ~ ROZBIÓRKA I ODTWORZENIE ŚCIANY

STAROSTWO POWIATOWE
w Nowej Soli
Powiatowy
Konservator Zabytków
ul. Moniuszki 3 67-100 Nowa Sól
tel. 68 458 6800 fax 68 458 6831

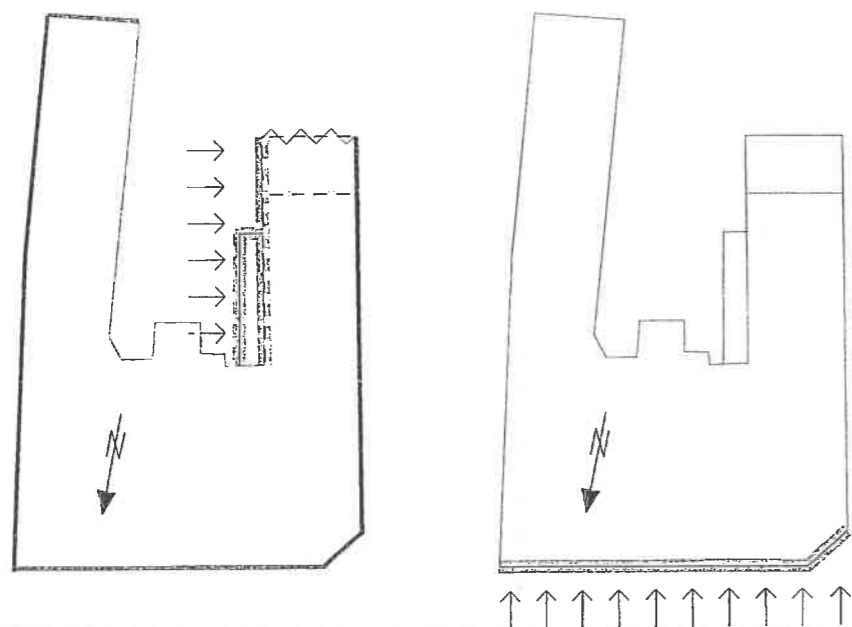


LEGENDA:
KOLORYSTYKA
WG PALETY BARW
FIRMY BAUMIT life

① 0777
podstawowy


② 0794
detal: opaski okienne,
wnęki, podokienniki,
boniowanie itp.

③ 0793
parter, cokół, drzwi

NAZWA RYS.:	ELEWACJE PROJEKT				RYSUNEK 4	
BRANŻA:	ARCHITEKTONICZNO-KONSTRUKCYJNA				SKALA 1:100	
OBIEKT:	Budynek mieszkalny wielorodzinny					
ADRES BUDOWY:	67-100 Nowa Sól, ul. Zjednoczenia 5, dz. nr 659					
projektanci:	imię, nazwisko	nr upr. bud.	spec.	data:	podpis	
	Paweł Ostrowski	LOIA/38/2010	architekt.	24.07.2020	[Signature]	
sprawdzający:	imię, nazwisko	nr upr. bud.	spec.	data:	podpis	
	Karolina Kąluska-Ostrowska	87/LUOKK/2018	architekt.	24.07.2020	[Signature]	
ARCHITEKTONICZNO-URBANISTYCZNA PRACOWNIA PROJEKTOWA Nowa Sól, ul. Kupiecka 8, tel. 0 880 493 516, pracowniaprojektow@wp.pl						

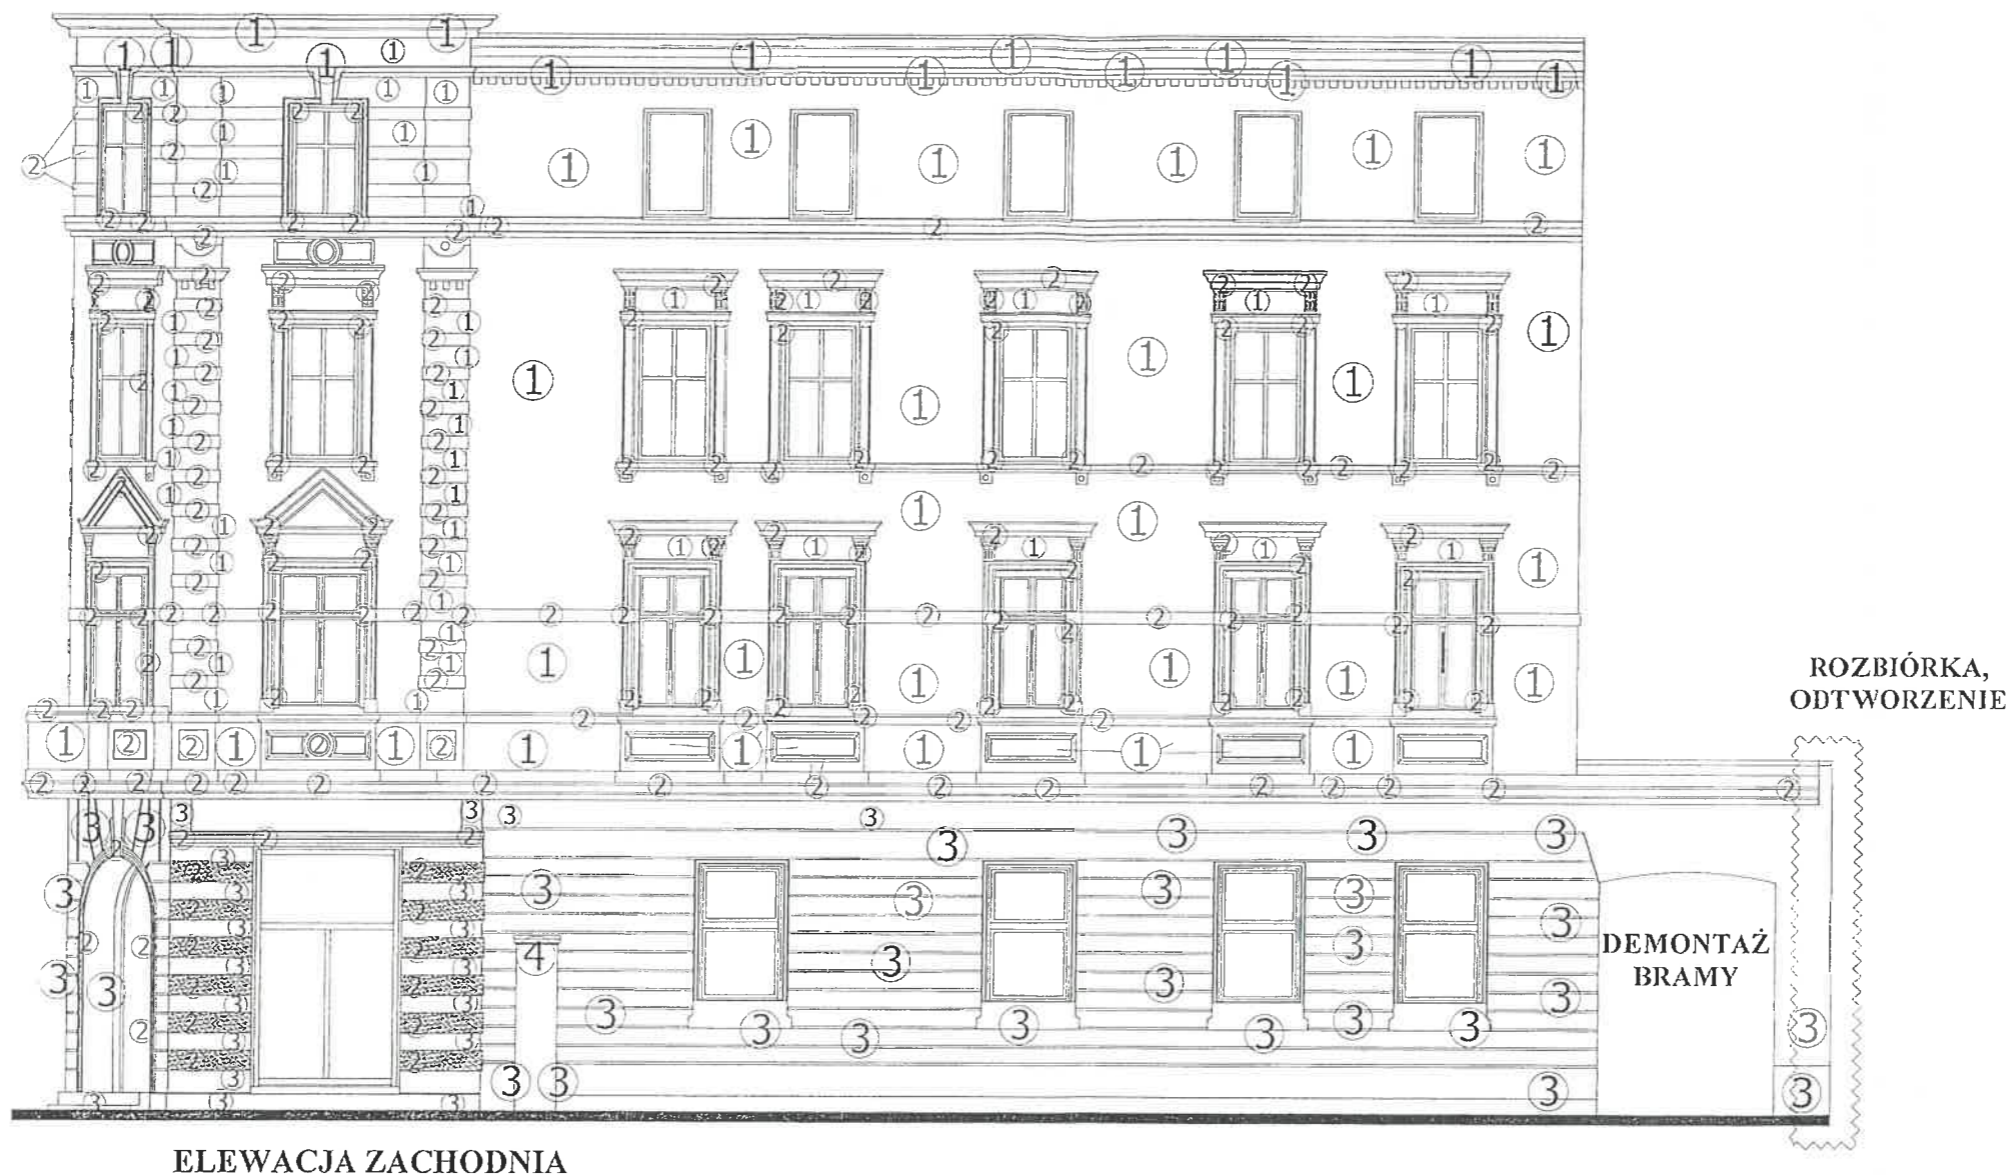

ELEWACJA ZACHODNIA

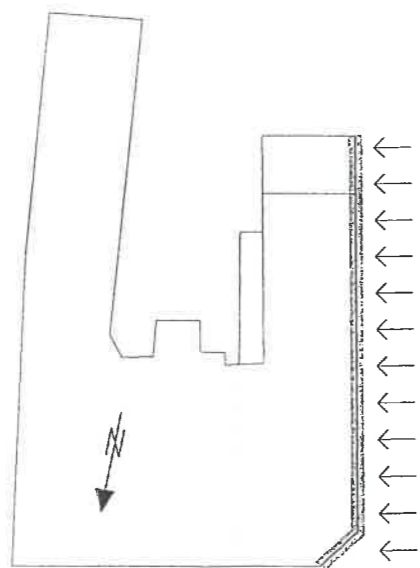

LEGENDA:
KOLORYSTYKA
WG PALETY BARW
FIRMY BAUMIT life


① 0777
podstawowy

② 0794
detal: opaski okienne,
wnęki, podokienniki,
boniowanie itp.


③ 0793
parter, cokół, drzwi

STAROSTWO POWIATOWE
w Nowej Soli
Powiatowy
Konservator Zabytków
ul. Moniuszki 3 67-100 Nowa Sól
tel. 68 458 6800 fax 68 458 6833

NAZWA RYS.:	ELEWACJE PROJEKT				RYSUNEK 5
BRANZA:	ARCHITEKTONICZNO-KONSTRUKCYJNA				SKALA 1:100
OBIEKT:	Budynek mieszkalny wielorodzinny				
ADRES BUDOWY:	67-100 Nowa Sól, ul. Zjednoczenia 5, dz. nr 659				
projektanci:	imię, nazwisko	nr upr. bud.	spec.	data:	podpis:
	Paweł Ostrowski	LOIA/38/2010	architekt.	24.07.2020	<i>[Signature]</i>
sprawdzający:	Karolina Kałuska-Ostrowska	87/LUOKK/2018	architekt.	24.07.2020	<i>[Signature]</i>
	ARCHITEKTONICZNO-URBANISTYCZNA PRACOWNIA PROJEKTOWA Nowa Sól, ul. Kupiecka 8, tel. 0 880 493 516, pracowniaprojektow@vp.pl				

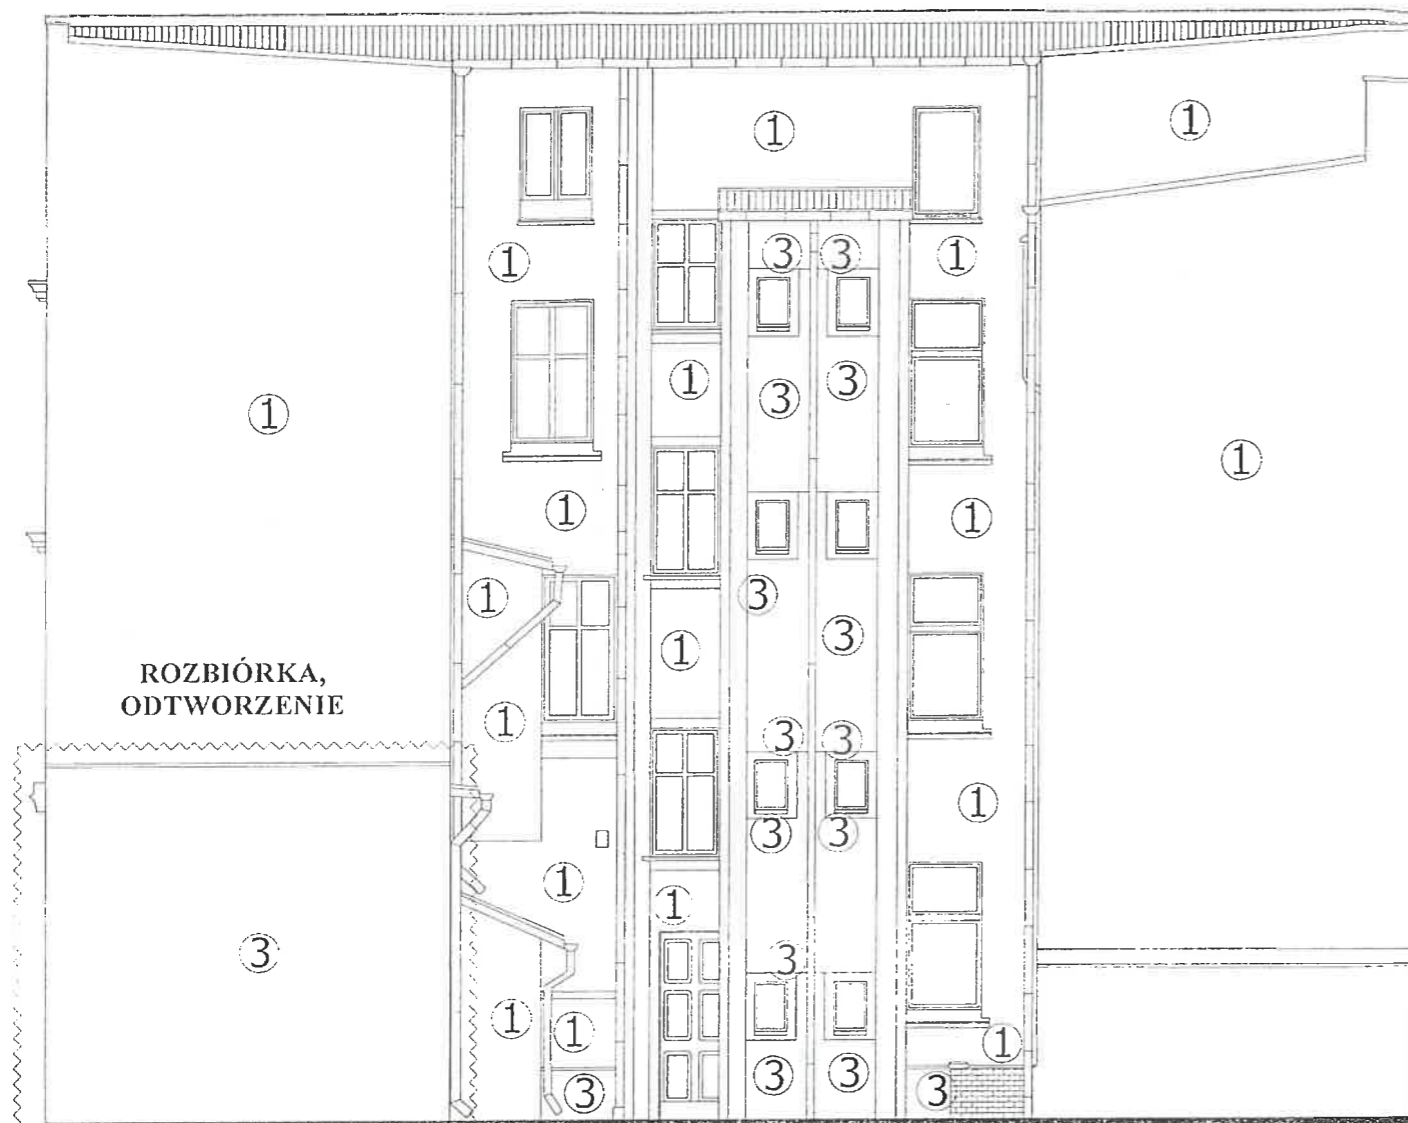

ELEWACJA POŁUDNIOWA

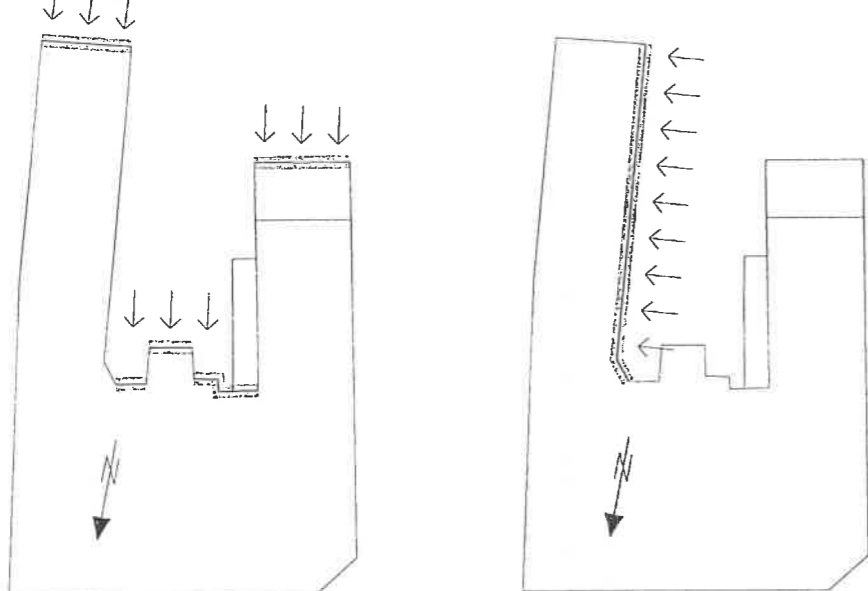

LEGENDA:
KOLORYSTYKA
WG PALETY BARW
FIRMY BAUMIT life

① 0777

podstawowy

② 0794

detal: opaski okienne,
wnęki, podokienniki,
boniowanie itp.

③ 0793

parter, cokół, drzwi




ELEWACJA ZACHODNIA

STAROSTWO POWIATOWE
w Nowej Soli
Powiatowy
Konservator Zabytków
ul. Moniuszki 3 67-100 Nowa Sól
tel. 68 458 6800 fax 68 458 6831

NAZWA RYS.:	ELEWACJE PROJEKT					RYSUNEK 6
BRANŻA:	ARCHITEKTONICZNO-KONSTRUKCYJNA					SKALA 1:100
OBIEKT:	Budynek mieszkalny wielorodzinny					
ADRES BUDOWY:	67-100 Nowa Sól, ul. Zjednoczenia 5, dz. nr 659					
projektanci:	imię, nazwisko	nr upr. bud.	spec.	data:	podpis:	
	Paweł Ostrowski	L.OIA/38/2010	architekt.	24.07.2020	<i>[Signature]</i>	
sprawdzający:	Karolina Kaluska-Ostrowska	87/LUOKK/2018	architekt.	24.07.2020	<i>[Signature]</i>	
	ARCHITEKTONICZNO-URBANISTYCZNA PRACOWNIA PROJEKTOWA Nowa Sól, ul. Kupiecka 8, tel. 0 880 493 516, pracowniaprojektow@wp.pl					

UWAGA:


- Przed wykonaniem robót elewacyjnych należy przeprowadzić demontaż anten telewizyjnych, luźno ułożonych i nieczynnych przewodów radiotelekomunikacyjnych.
- Przed wykonaniem nowych wypraw tynkarskich wszystkie przewody biegnące po elewacjach należy maskować w tynku.
- Przed wykonaniem kolorystyki elewacji (malowaniem) należy przeprowadzić próby kolorystyczne na budynku i wezwać projektanta w celu akceptacji dobranych odcieni.

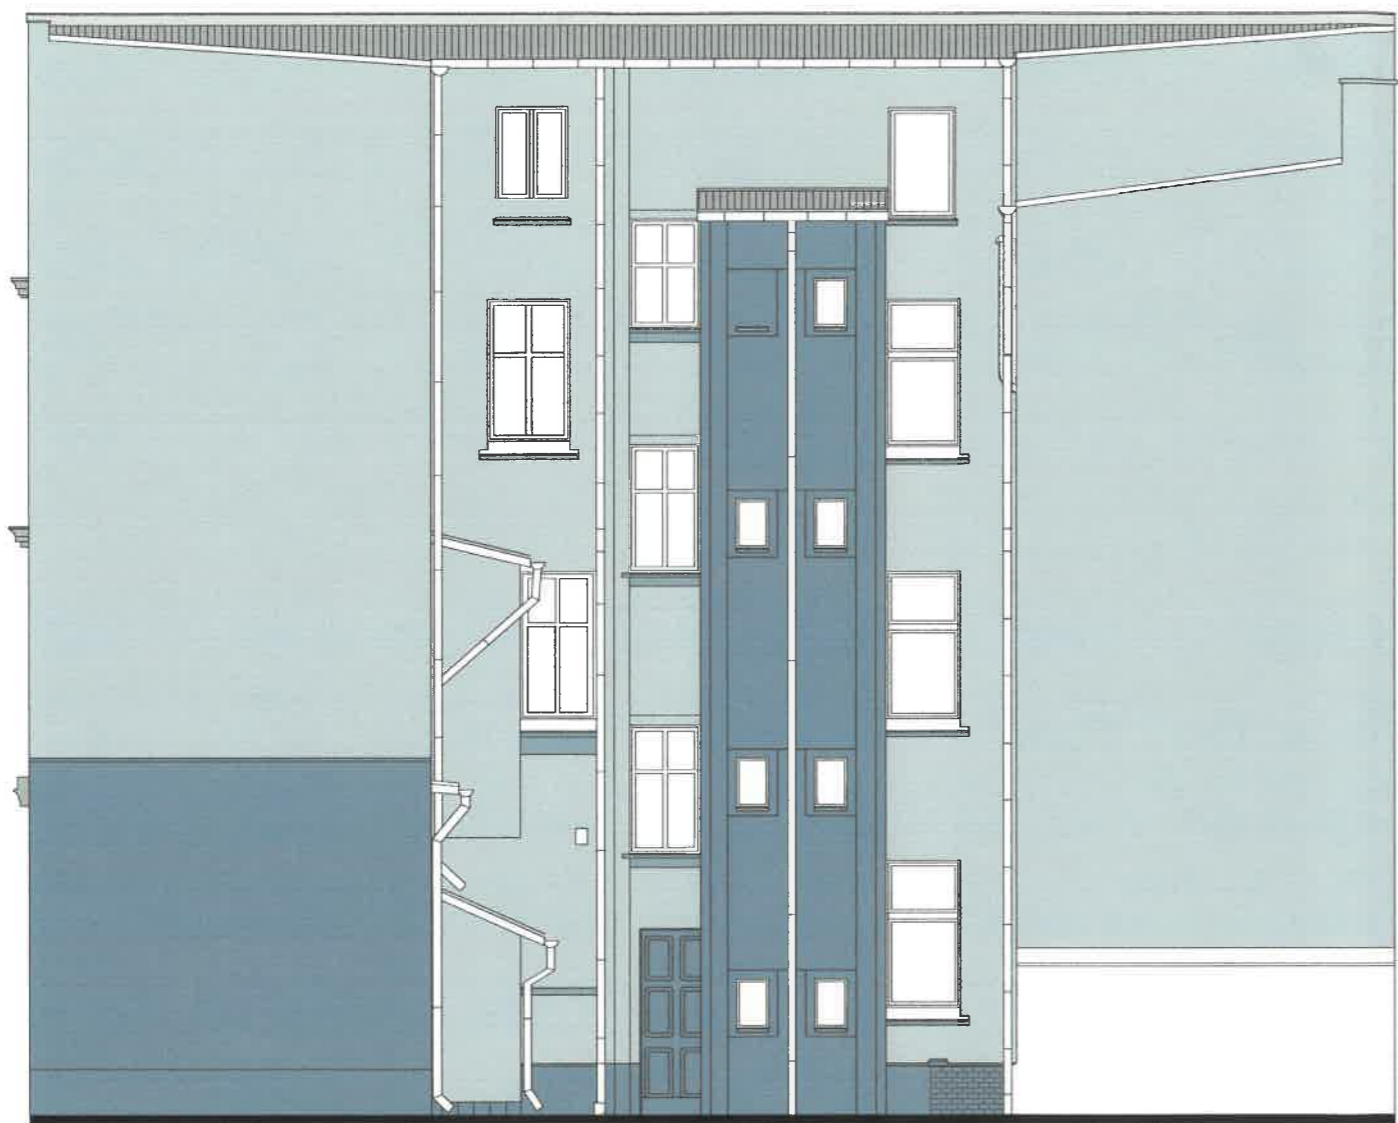

ELEWACJA POŁUDNIOWA



ELEWACJA ZACHODNIA

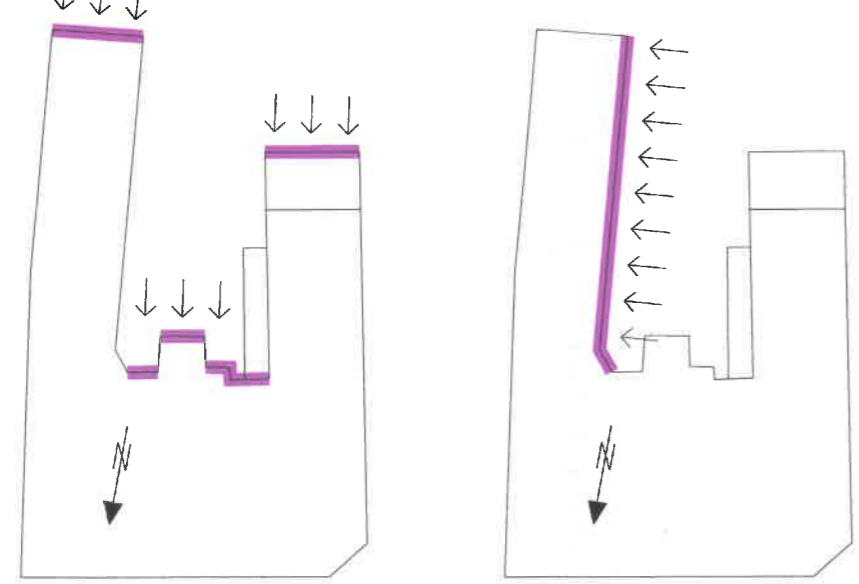

LEGENDA:
KOLORYSTYKA
WG PALETY BARW
FIRMY **BAUMIT life**

1 0777
podstawowy

2 0794

detal: opaski okienne,
wnęki, podokienniki,
boniowanie itp.

3 0793

parter, cokół, drzwi


NAZWA RYS.:	ELEWACJE PROJEKT				RYSUNEK 9	
BRANŻA:	ARCHITEKTONICZNO-KONSTRUKCYJNA				SKALA 1:100	
OBIEKT:	Budynek mieszkalny wielorodzinny					
ADRES BUDOWY:	67-100 Nowa Sól, ul. Zjednoczenia 5, dz. nr 659					
projektanci:	imię, nazwisko	nr upr. bud.	spec.	data:	podpis:	
	Paweł Ostrowski	LOIA/38/2010	architekt.	24.07.2020	<i>[Signature]</i>	
sprawdzający:	Karolina Kaluska-Ostrowska	87/LUOKK/2018	architekt.	24.07.2020	<i>[Signature]</i>	
	ARCHITEKTONICZNO-URBANISTYCZNA PRACOWNIA PROJEKTOWA Nowa Sól, ul. Kupiecka 8, tel. 0 880 493 516, pracowniaprojektow@wp.pl					

UWAGA:

Przed wykonaniem robót elewacyjnych należy przeprowadzić demontaż anten telewizyjnych, luźno ułożonych i nieczynnych przewodów radiotelekomunikacyjnych.

Przed wykonaniem nowych wypraw tynkarskich wszystkie przewody biegnące po elewacjach należy maskować w tynku.



Przed wykonaniem kolorystyki elewacji (malowaniem) należy przeprowadzić próby kolorystyczne na budynku i wezwać projektanta w celu akceptacji dobranych odcieni.

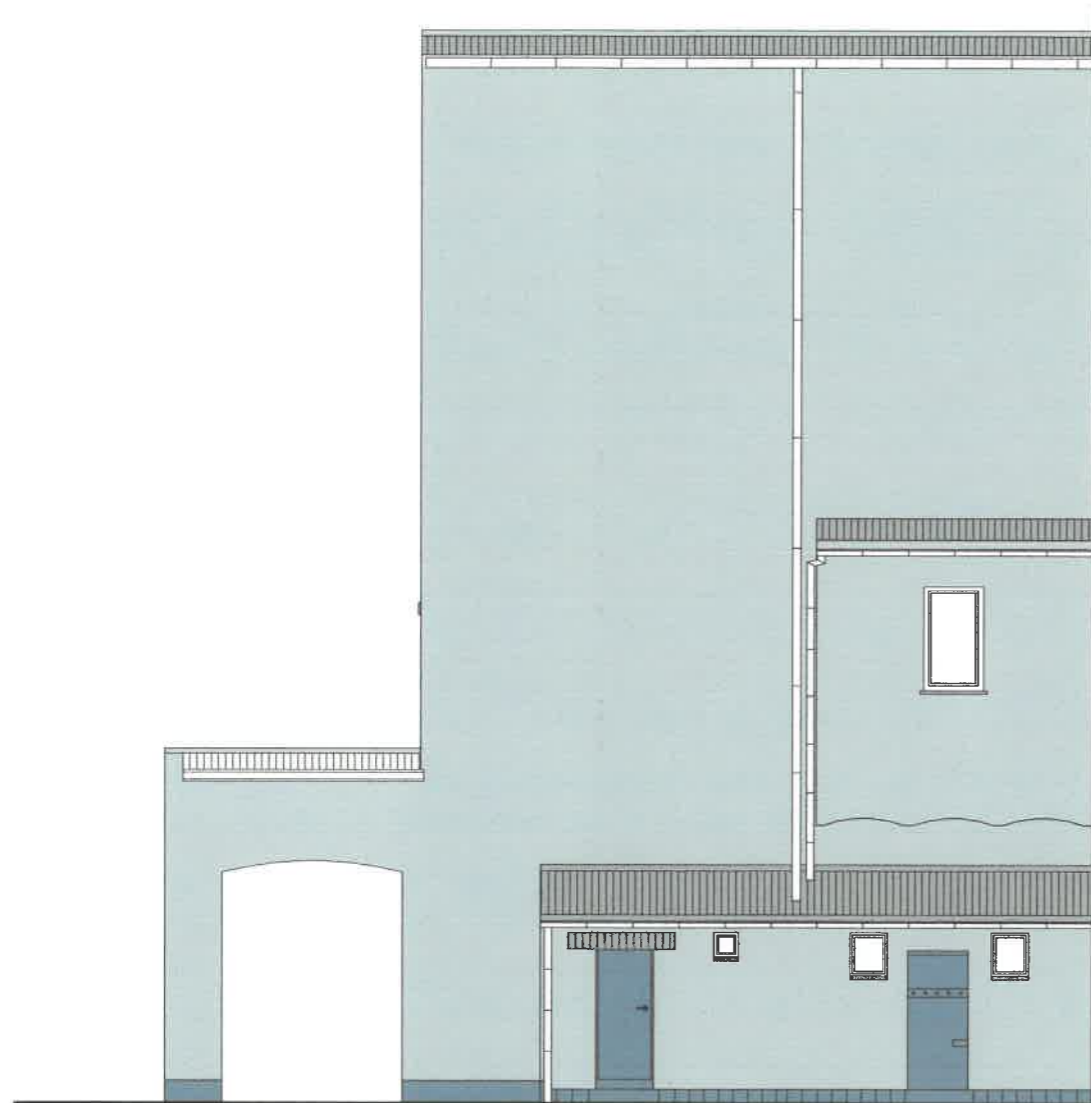

ELEWACJA WSCHODNIA



ELEWACJA PÓŁNOCNA

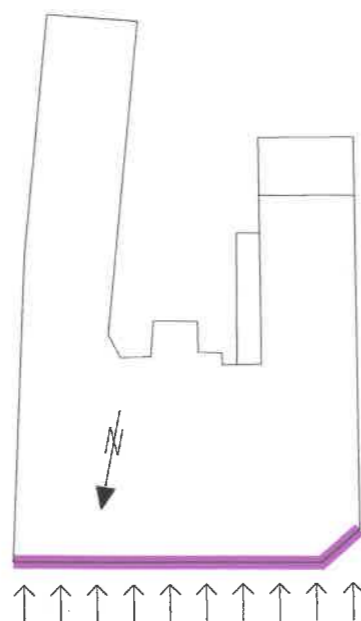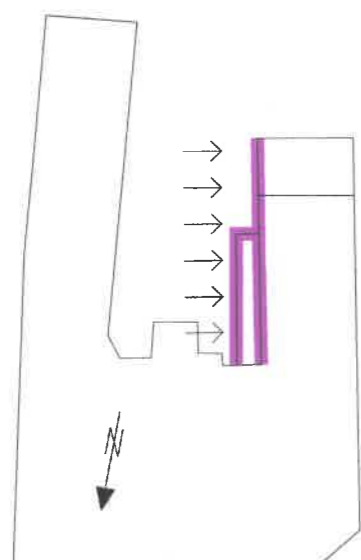

LEGENDA:
KOLORYSTYKA
WG PALETY BARW
FIRMY BAUMIT life

1 0777

podstawowy

2 0794

detal: opaski okienne,
wnęki, podokienniki,
boniowanie itp.

3 0793

parter, cokół, drzwi


NAZWA RYS.:	ELEWACJE PROJEKT					RYSUNEK 7
BRANŻA:	ARCHITEKTONICZNO-KONSTRUKCYJNA					SKALA 1:100
OBIEKT:	Budynek mieszkalny wielorodzinny					
ADRES BUDOWY:	67-100 Nowa Sól, ul.Zjednoczenia 5, dz. nr 659					
projektanci:	imię, nazwisko	nr upr. bud.	spec.	data:	podpis:	
	Paweł Ostrowski	LOIA/38/2010	architekt.	24.07.2020	<i>[Signature]</i>	
sprawdzający:	Karolina Kaluska-Ostrowska	87/LUOKK/2018	architekt.	24.07.2020	<i>[Signature]</i>	
	ARCHITEKTONICZNO-URBANISTYCZNA PRACOWNIA PROJEKTOWA Nowa Sól, ul. Kupiecka 8, tel. 0 880 493 516, pracowniaprojektow@wp.pl					

UWAGA:

Przed wykonaniem robót elewacyjnych należy przeprowadzić demontaż anten telewizyjnych, luźno ułożonych i nieczynnych przewodów radiotelekomunikacyjnych.
Przed wykonaniem nowych wypraw tynkarskich wszystkie przewody biegnące po elewacjach należy maskować w tynku.
Przed wykonaniem kolorystyki elewacji (malowaniem) należy przeprowadzić próby kolorystyczne na budynku i wezwać projektanta w celu akceptacji dobranych odcieni.



ELEWACJA ZACHODNIA

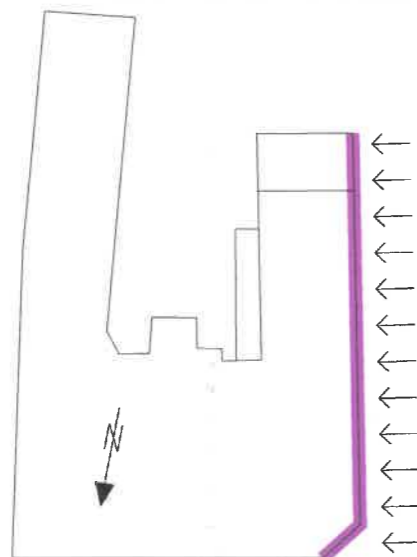

LEGENDA:
KOLORYSTYKA
WG PALETY BARW
FIRMY **BAUMIT life**

① 0777

podstawowy

② 0794

detal: opaski okienne,
wnęki, podokienniki,
boniowanie itp.

③ 0793

parter, cokół, drzwi

NAZWA RYS.:	ELEWACJE PROJEKT				RYСУNEK 8	
BRANŻA:	ARCHITEKTONICZNO-KONSTRUKCYJNA				SKALA 1:100	
OBIEKT:	Budynek mieszkalny wielorodzinny					
ADRES BUDOWY:	67-100 Nowa Sól, ul. Zjednoczenia 5, dz. nr 659					
projektanci:	imię, nazwisko	nr upr. bud.	spec.	data:	podpis:	
	Paweł Ostrowski	LOIA/38/2010	architekt.	24.07.2020		
sprawdzający:	Karolina Katuska-Ostrowska	87/LUOKK/2018	architekt.	24.07.2020		
	ARCHITEKTONICZNO-URBANISTYCZNA PRACOWNIA PROJEKTOWA Nowa Sól, ul. Kupiecka 8, tel. 0 880 493 516, pracowniaprojektow@wp.pl					