


A

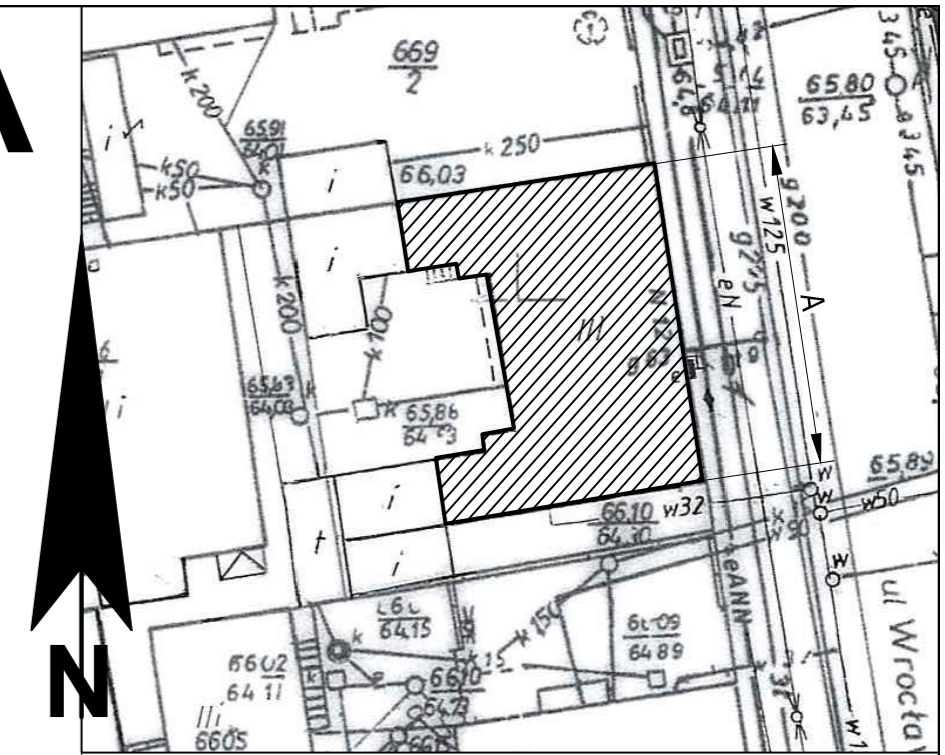

LEGENDA:

- 1 0168
- 2 0166
- 3 0165

UWAGA:

1. KOLORY DOBRANO NA PODSTAWIE WZORNIKA KOLORÓW TYNKÓW I FARB FASADOWYCH FIRMY BAUMIT

2. JAKOŚĆ KOLORÓW PRZEDSTAWIONYCH W OPRACOWANIU MOŻE NIE ODZWIERCIEDLA RZECZYWISTYCH BARW NA WYKOŃCZONEJ ELEWACJI.

BP Wawrzyniak
 Biuro Projektowe Wawrzyniak Paweł
 ul. Kuśnierska 1/1, 67-100 Nowa Sól
 tel. 607 309 062
 biuro@bp-wawrzyniak.pl
 www.bp-wawrzyniak.pl

PROJEKTANT
 inż. Grażyna Kranz-Kiel
 Upr. bud. nr 143/84/ZG

INWESTOR: Wspólnota Mieszkaniowa
 ul. Wrocławska 12, 67-100 Nowa Sól

OBIEKT: REMONT BUDYNKU WIELORODZINNEGO
 ul. Wrocławska 12, Nowa Sól, dz. nr 670,
 obr. 0002

PROJEKTANT
 mgr inż. Ryszard Parus
 Upr. bud. nr 13/90/ZG

ASYSTENT PROJEKTANTA
 mgr inż. Paweł Wawrzyniak

RYСУNEK: ELEWACJA WSCHODNIA

SKALA: 1:50

DATA
 06.2024

NR RYSUNKU
 2