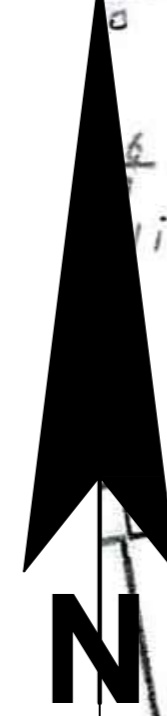
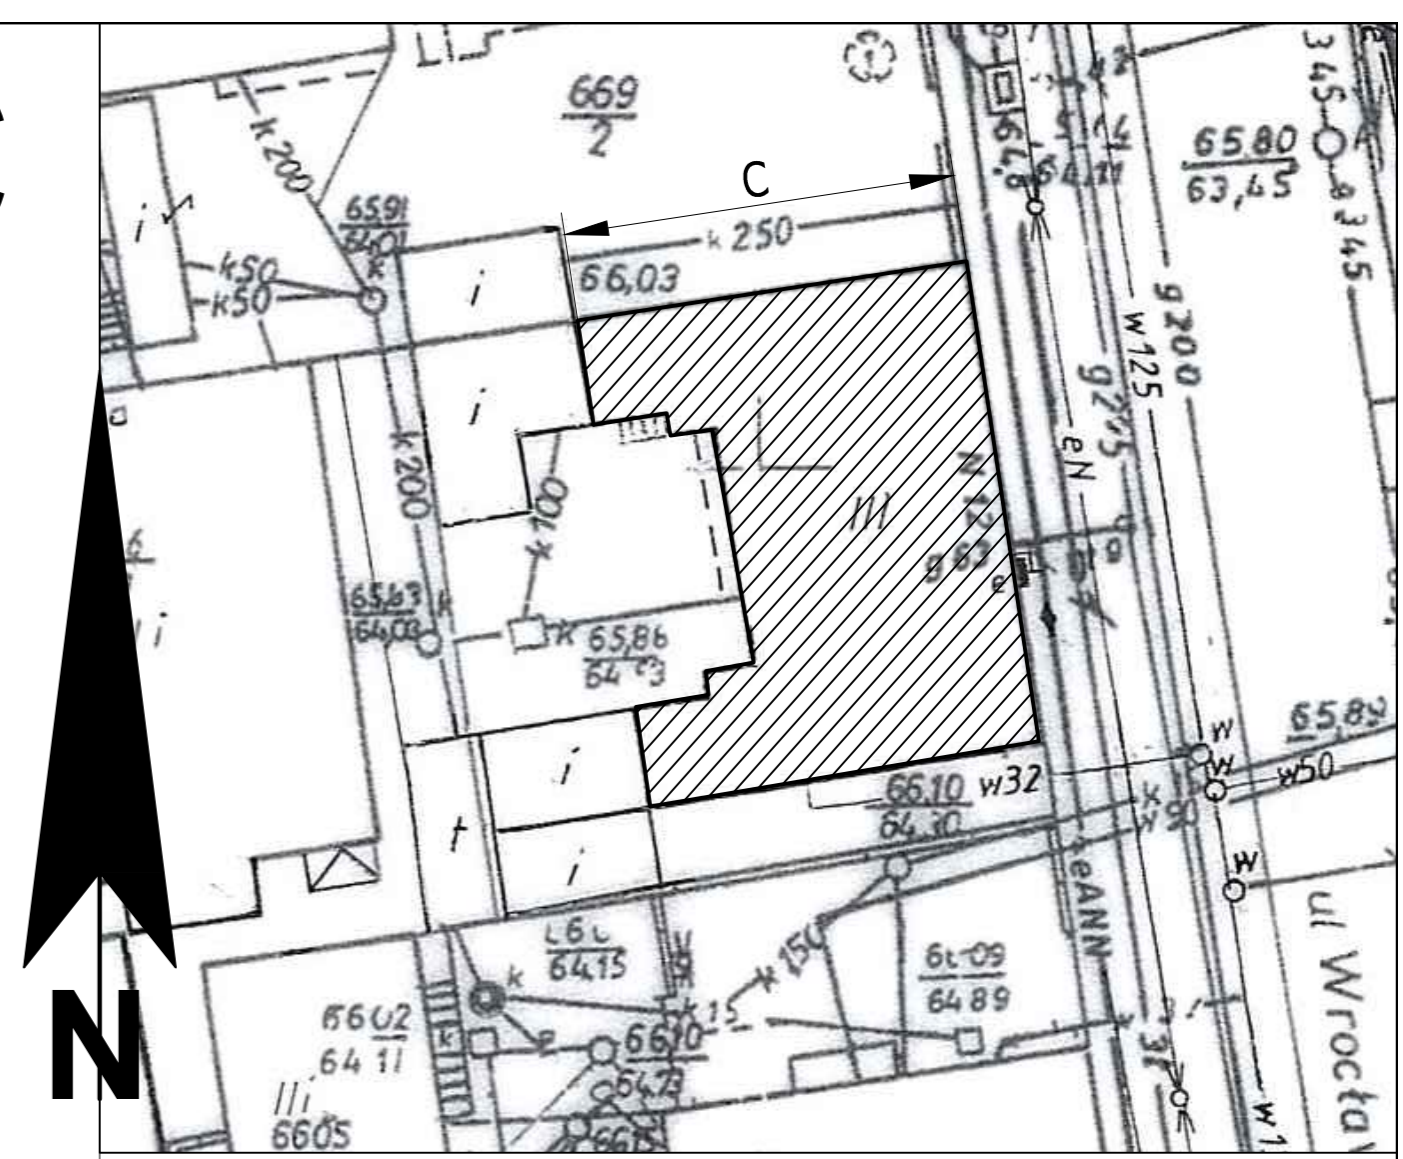
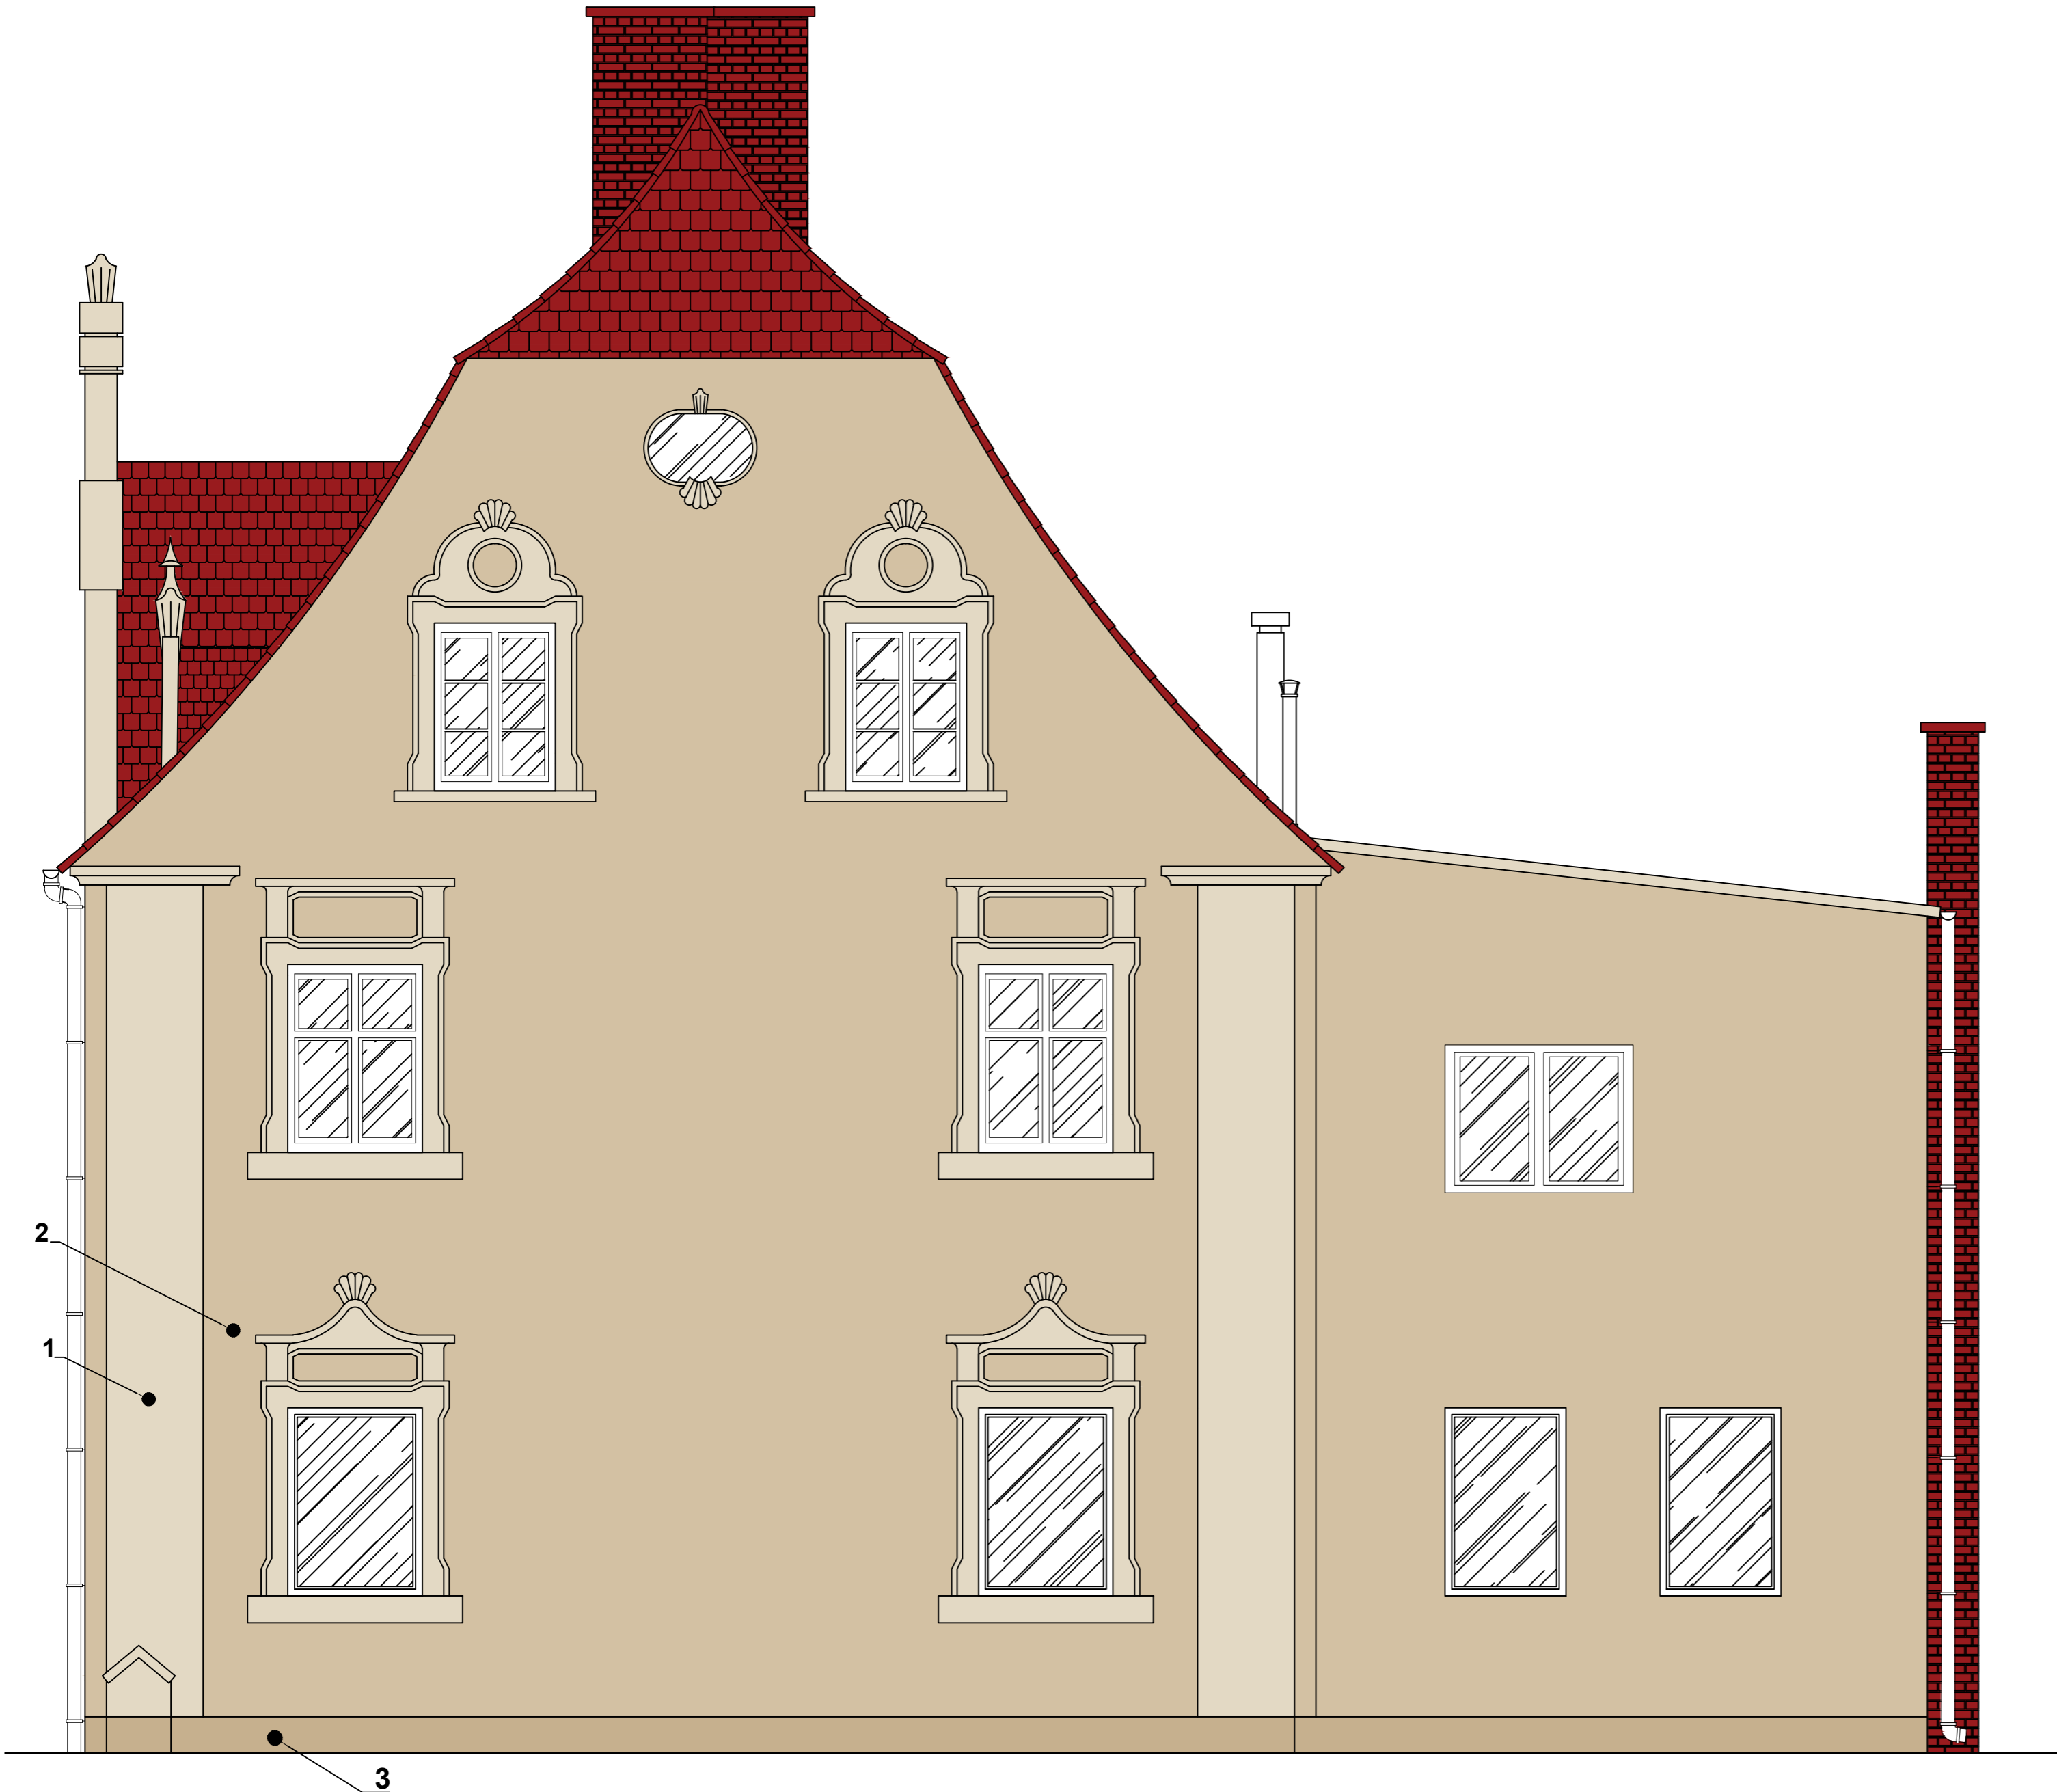

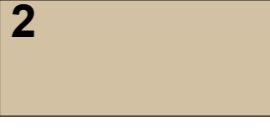



# C



### LEGENDA:

- 1  0168
- 2  0166
- 3  0165

### UWAGA:

1. KOLORY DOBRANO NA PODSTAWIE WZORNIKA KOLORÓW TYNKÓW I FARB FASADOWYCH FIRMY BAUMIT  
2. JAKOŚĆ KOLORÓW PRZEDSTAWIONYCH W OPRACOWANIU MOŻE NIE ODZWIERCIEDLAĆ RZECZYWISTYCH BARW NA WYKOŃCZONEJ ELEWACJI.



**BP Wawrzyniak**

Biuro Projektowe Wawrzyniak Paweł  
ul. Kuśnierska 1/1, 67-100 Nowa Sól  
tel. 607 309 062  
biuro@bp-wawrzyniak.pl  
www.bp-wawrzyniak.pl

PROJEKTANT  
inż. Grażyna Kranz-Kiel  
Upr. bud. nr 143/84/ZG

Podpis

PROJEKTANT  
mgr inż. Ryszard Parus  
Upr. bud. nr 13/90/ZG

Podpis

ASYSTENT PROJEKTANTA  
mgr inż. Paweł Wawrzyniak

Podpis

INWESTOR : Wspólnota Mieszkaniowa  
ul. Wrocławska 12, 67-100 Nowa Sól

OBIEKT : REMONT BUDYNKU WIELORODZINNEGO  
ul. Wrocławska 12, Nowa Sól, dz. nr 670,  
obr. 0002

RYSUNEK : ELEWACJA PÓŁNOCNA

SKALA : 1:50  
STADIUM: OPRACOWANIE  
BRANŻA: ARCHITEKTONICZNO-BUDOWLANA

DATA  
06.2024

NR RYSUNKU  
4