


2


Piwnica

Rzut piwnicy - klatka nr 2 - instalacja gazowa			
Instalacja gazowa w budynku mieszkalnym wielorodzinnym			
Nowa Sól ul. Zjednoczenia 2-2A, dz. nr 644/1, obr. 2			
Projektant	mgr inż. Bożena Polańska upr. bud. LBS/0017/POOS/15 w specjalności instalacyjno - inżynierskiej	Skala	Nr rys.
		1:50	6
Sprawdził	mgr inż. Romuald Frąckowiak upr. bud. 88/87/Zg w specjalności instalacyjno - inżynierskiej	Data	
		wrzesień 2024	

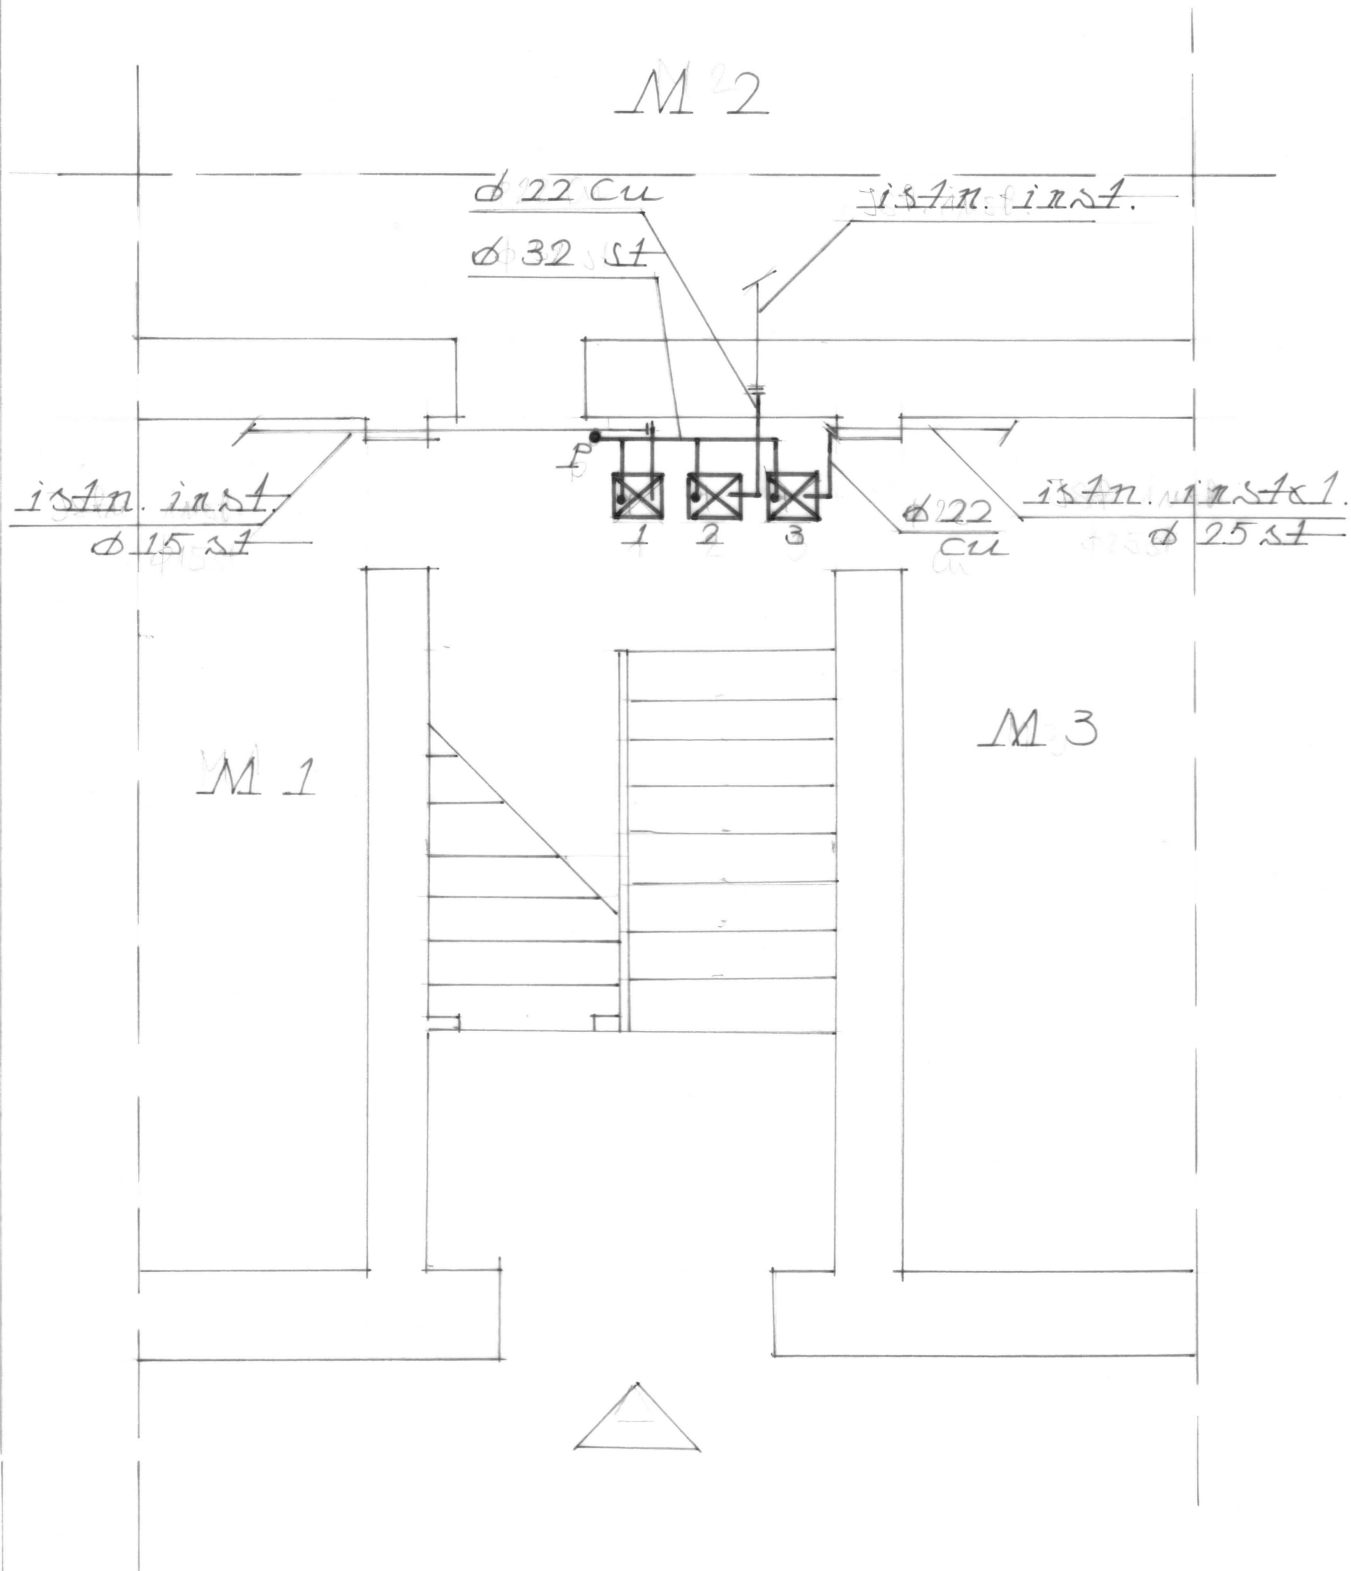


2

Rzut parteru - klatka nr 2 - instalacja gazowa			
Instalacja gazowa w budynku mieszkalnym wielorodzinnym			
Nowa Sól ul. Zjednoczenia 2-2A, dz. nr 644/1, obr. 2			
Sprawdził	mgr inż. Romuald Frąckowiak upr. bud. 88/87/Zg w specjalności instalacyjno - inżynierskiej	Skala	Nr rys.
		1:50	7
Projektant	mgr inż. Bożena Polańska upr. bud. LBS/0017/POOS/15 w specjalności instalacyjno - inżynierskiej	Data	
		wrzesień 2024	

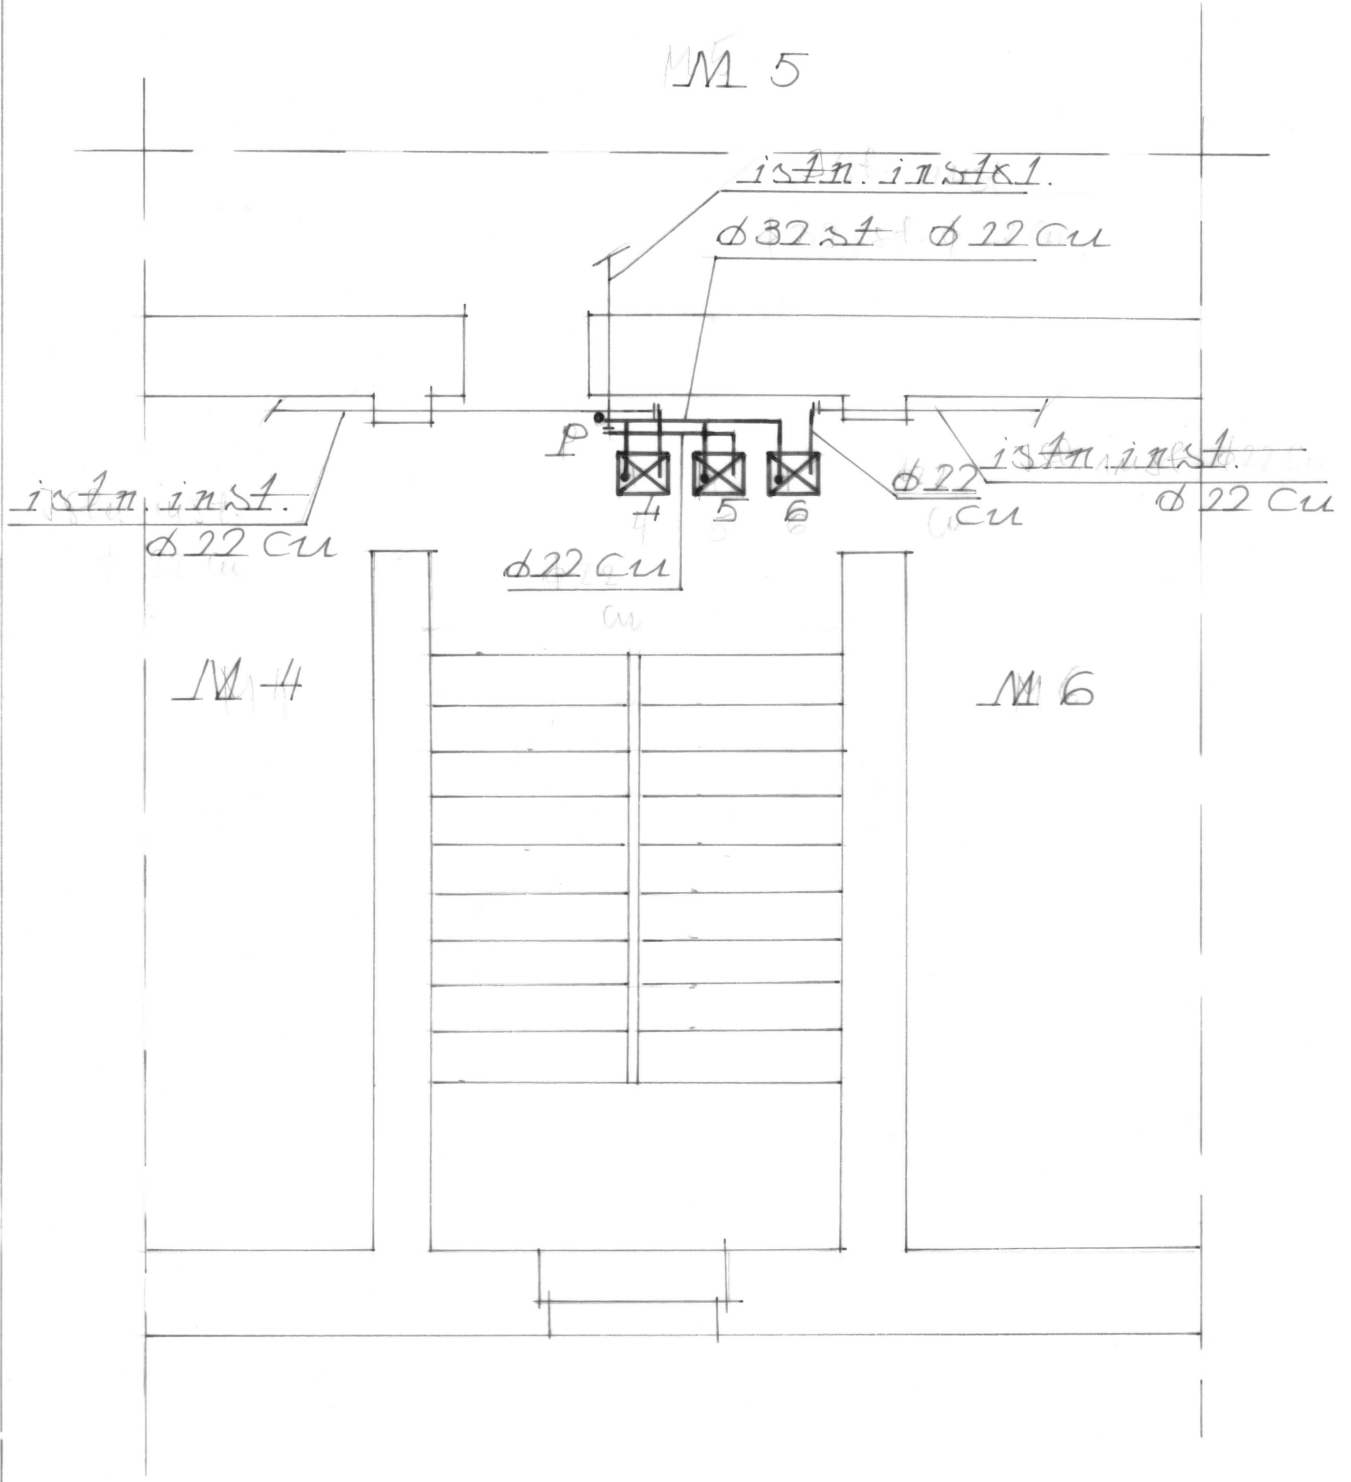


2
IP

Rzut I piętra - klatka nr 2 - instalacja gazowa			
Instalacja gazowa w budynku mieszkalnym wielorodzinnym			
Nowa Sól ul. Zjednoczenia 2-2A, dz. nr 644/1, obr. 2			
Projektant	mgr inż. Bożena Polańska upr. bud. LBS/0017/POOS/15 w specjalności instalacyjno - inżynierskiej	Skala	Nr rys.
		1:50	8
Sprawdził	mgr inż. Romuald Frąckowiak upr. bud. 88/87/Zg w specjalności instalacyjno - inżynierskiej	Data	
		wrzesień 2024	

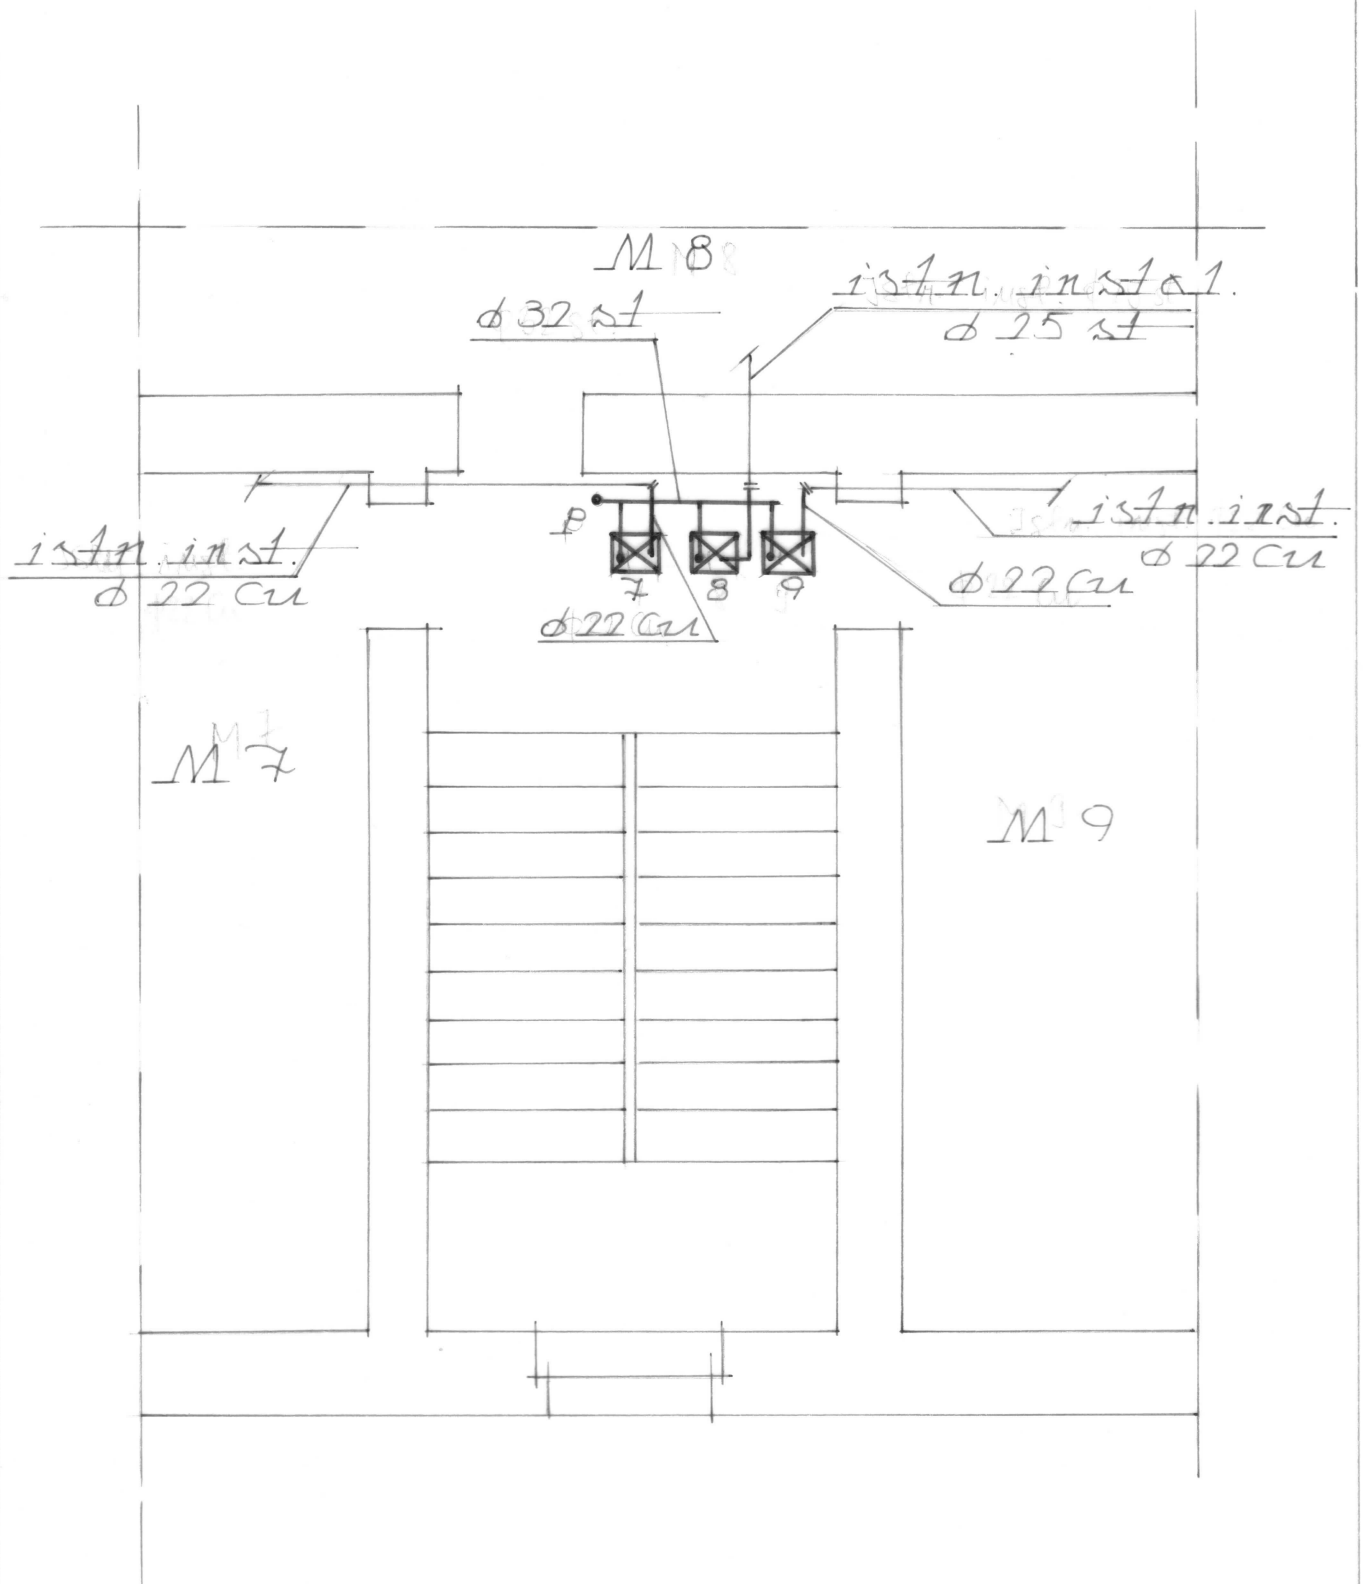


2
IP

Rzut II piętra - klatka nr 2 - instalacja gazowa				
Instalacja gazowa w budynku mieszkalnym wielorodzinnym				
Nowa Sól ul. Zjednoczenia 2-2A, dz. nr 644/1, obr. 2				
Projektant	mgr inż. Bożena Polańska upr. bud. LBS/0017/POOS/15 w specjalności instalacyjno - inżynieryjnej		Skala	Nr rys.
			1:50	9
Sprawdził	mgr inż. Romuald Frąckowiak upr. bud. 88/87/Zg w specjalności instalacyjno - inżynieryjnej		Data	
			wrzesień 2024	

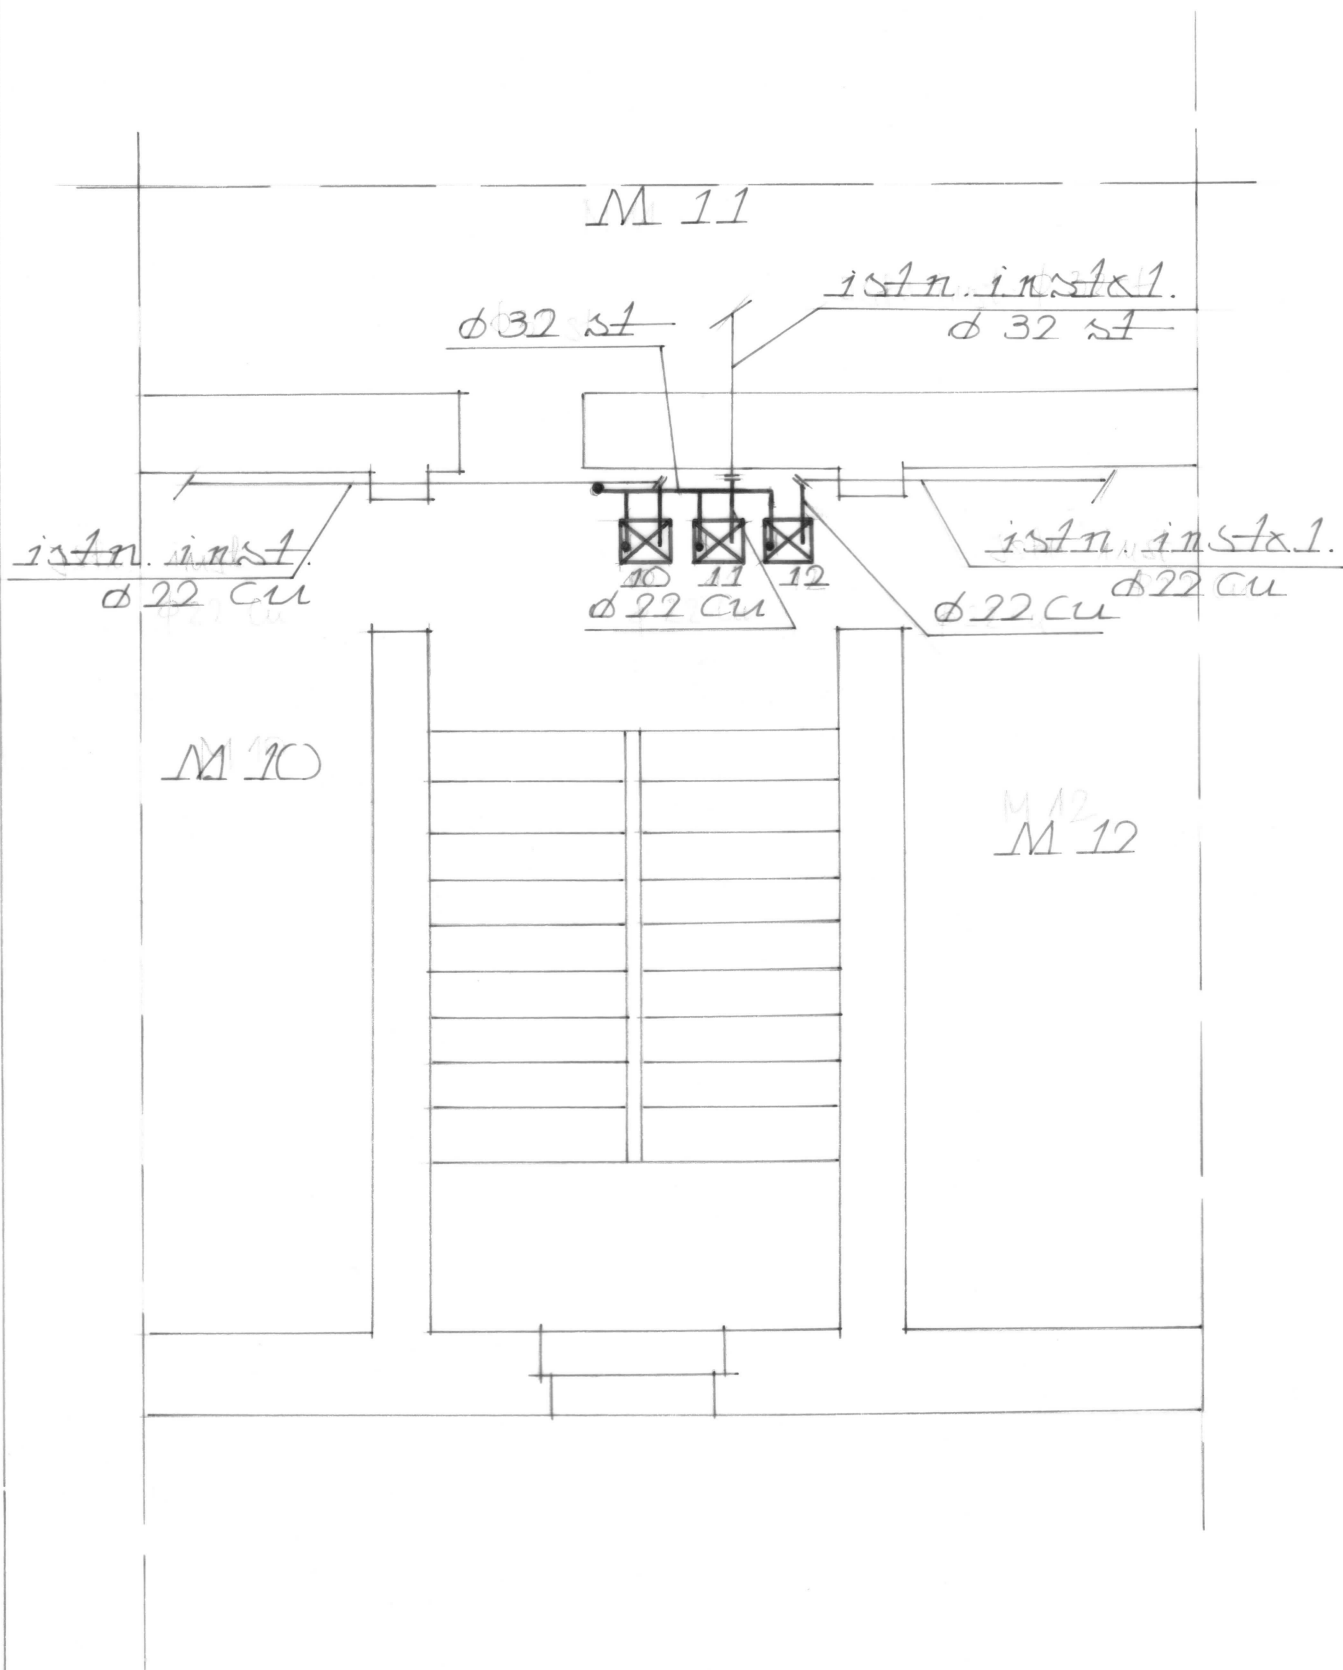

Rzut III piętra - klatka nr 2 - instalacja gazowa			
Instalacja gazowa w budynku mieszkalnym wielorodzinnym			
Nowa Sól ul. Zjednoczenia 2-2A, dz. nr 644/1, obr. 2			
Projektant	mgr inż. Bożena Polańska upr. bud. LBS/0017/POOS/15 w specjalności instalacyjno - inżynierskiej	Skala	Nr rys.
		1:50	10
Sprawdził	mgr inż. Romuald Frąckowiak upr. bud. 88/87/Zg w specjalności instalacyjno - inżynierskiej	Data	
		wrzesień 2024	

2
P

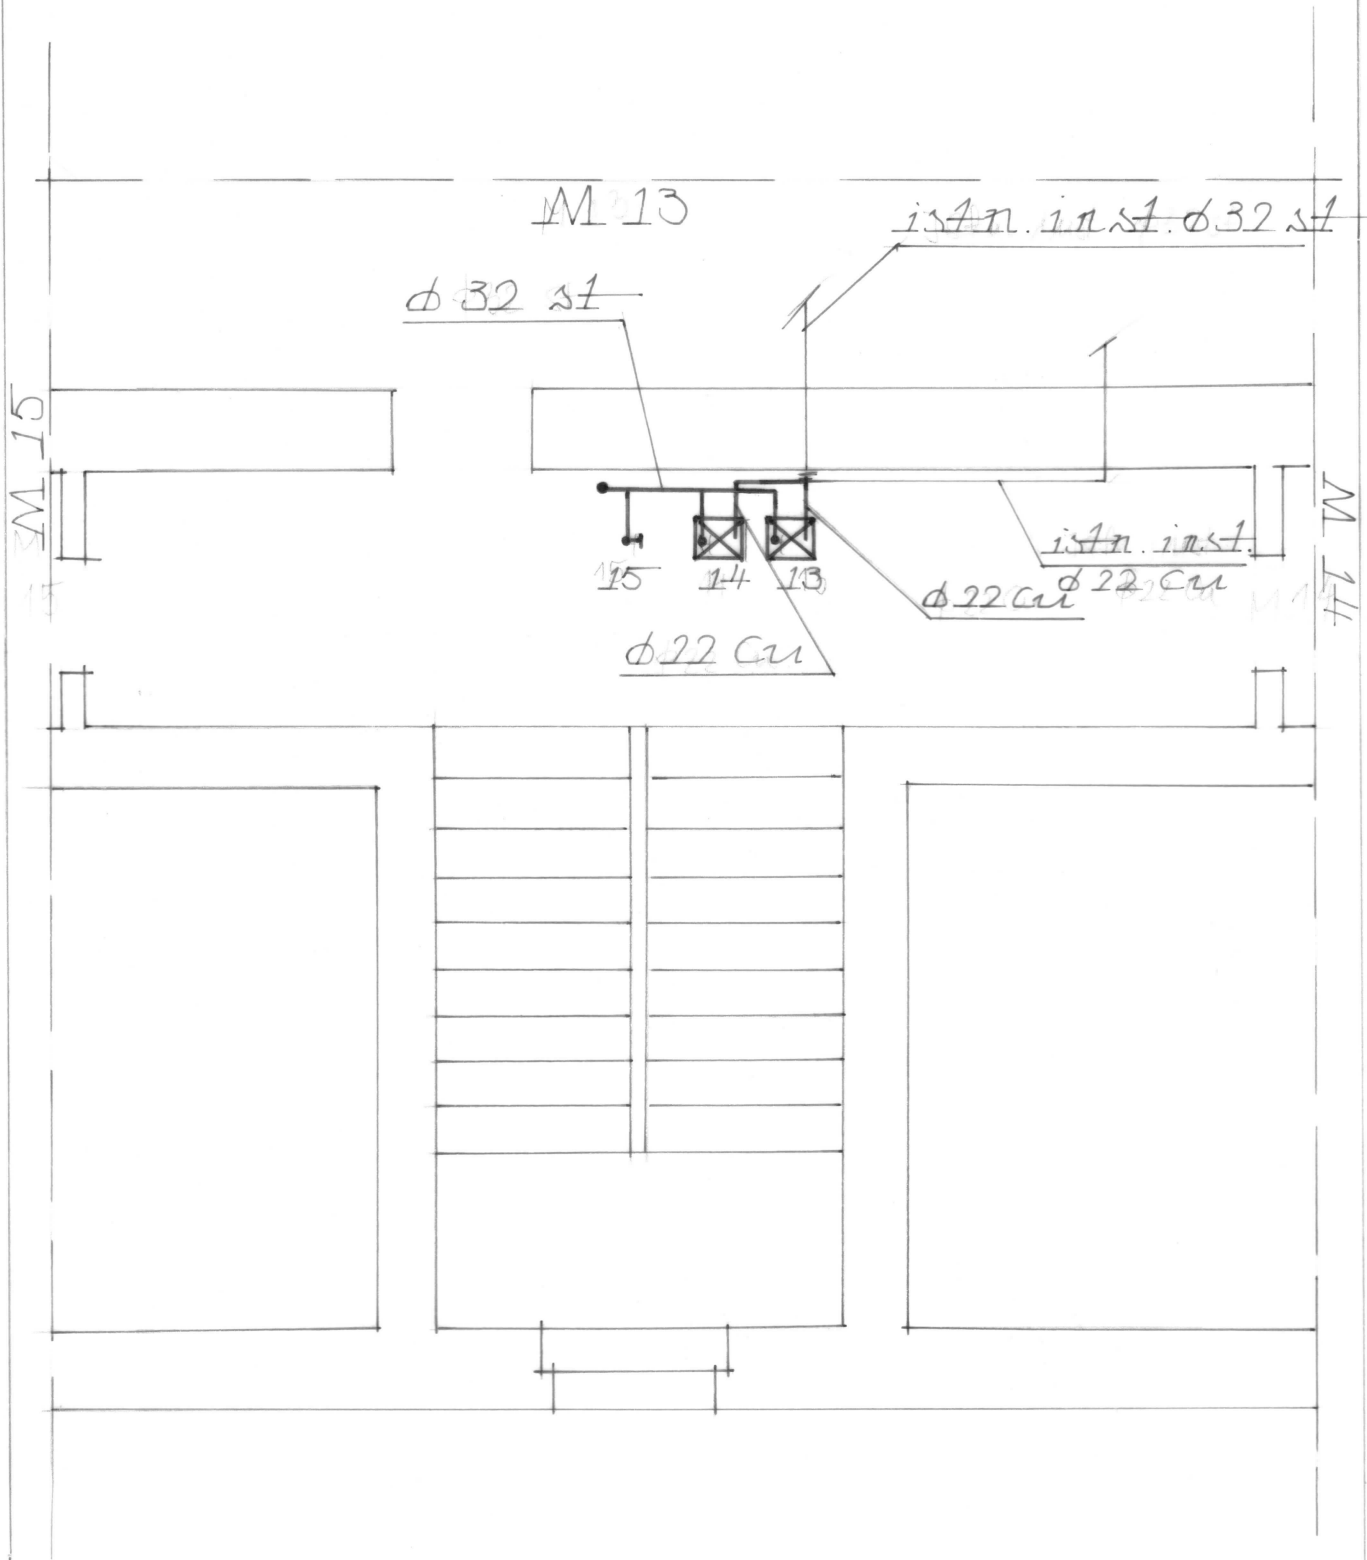

Rzut IV piętra - klatka nr 2 - instalacja gazowa


Instalacja gazowa w budynku mieszkalnym wielorodzinnym
 Nowa Sól ul. Zjednoczenia 2-2A, dz. nr 644/1, obr. 2

Projektant	mgr inż. Bożena Polańska upr. bud. LBS/0017/POOS/15 w specjalności instalacyjno - inżynierskiej	Skala	Nr rys.
		1:50	11
Sprawdził	mgr inż. Romuald Frąckowiak upr. bud. 88/87/Zg w specjalności instalacyjno - inżynierskiej	Data	
		wrzesień 2024	


2

2

IV P.

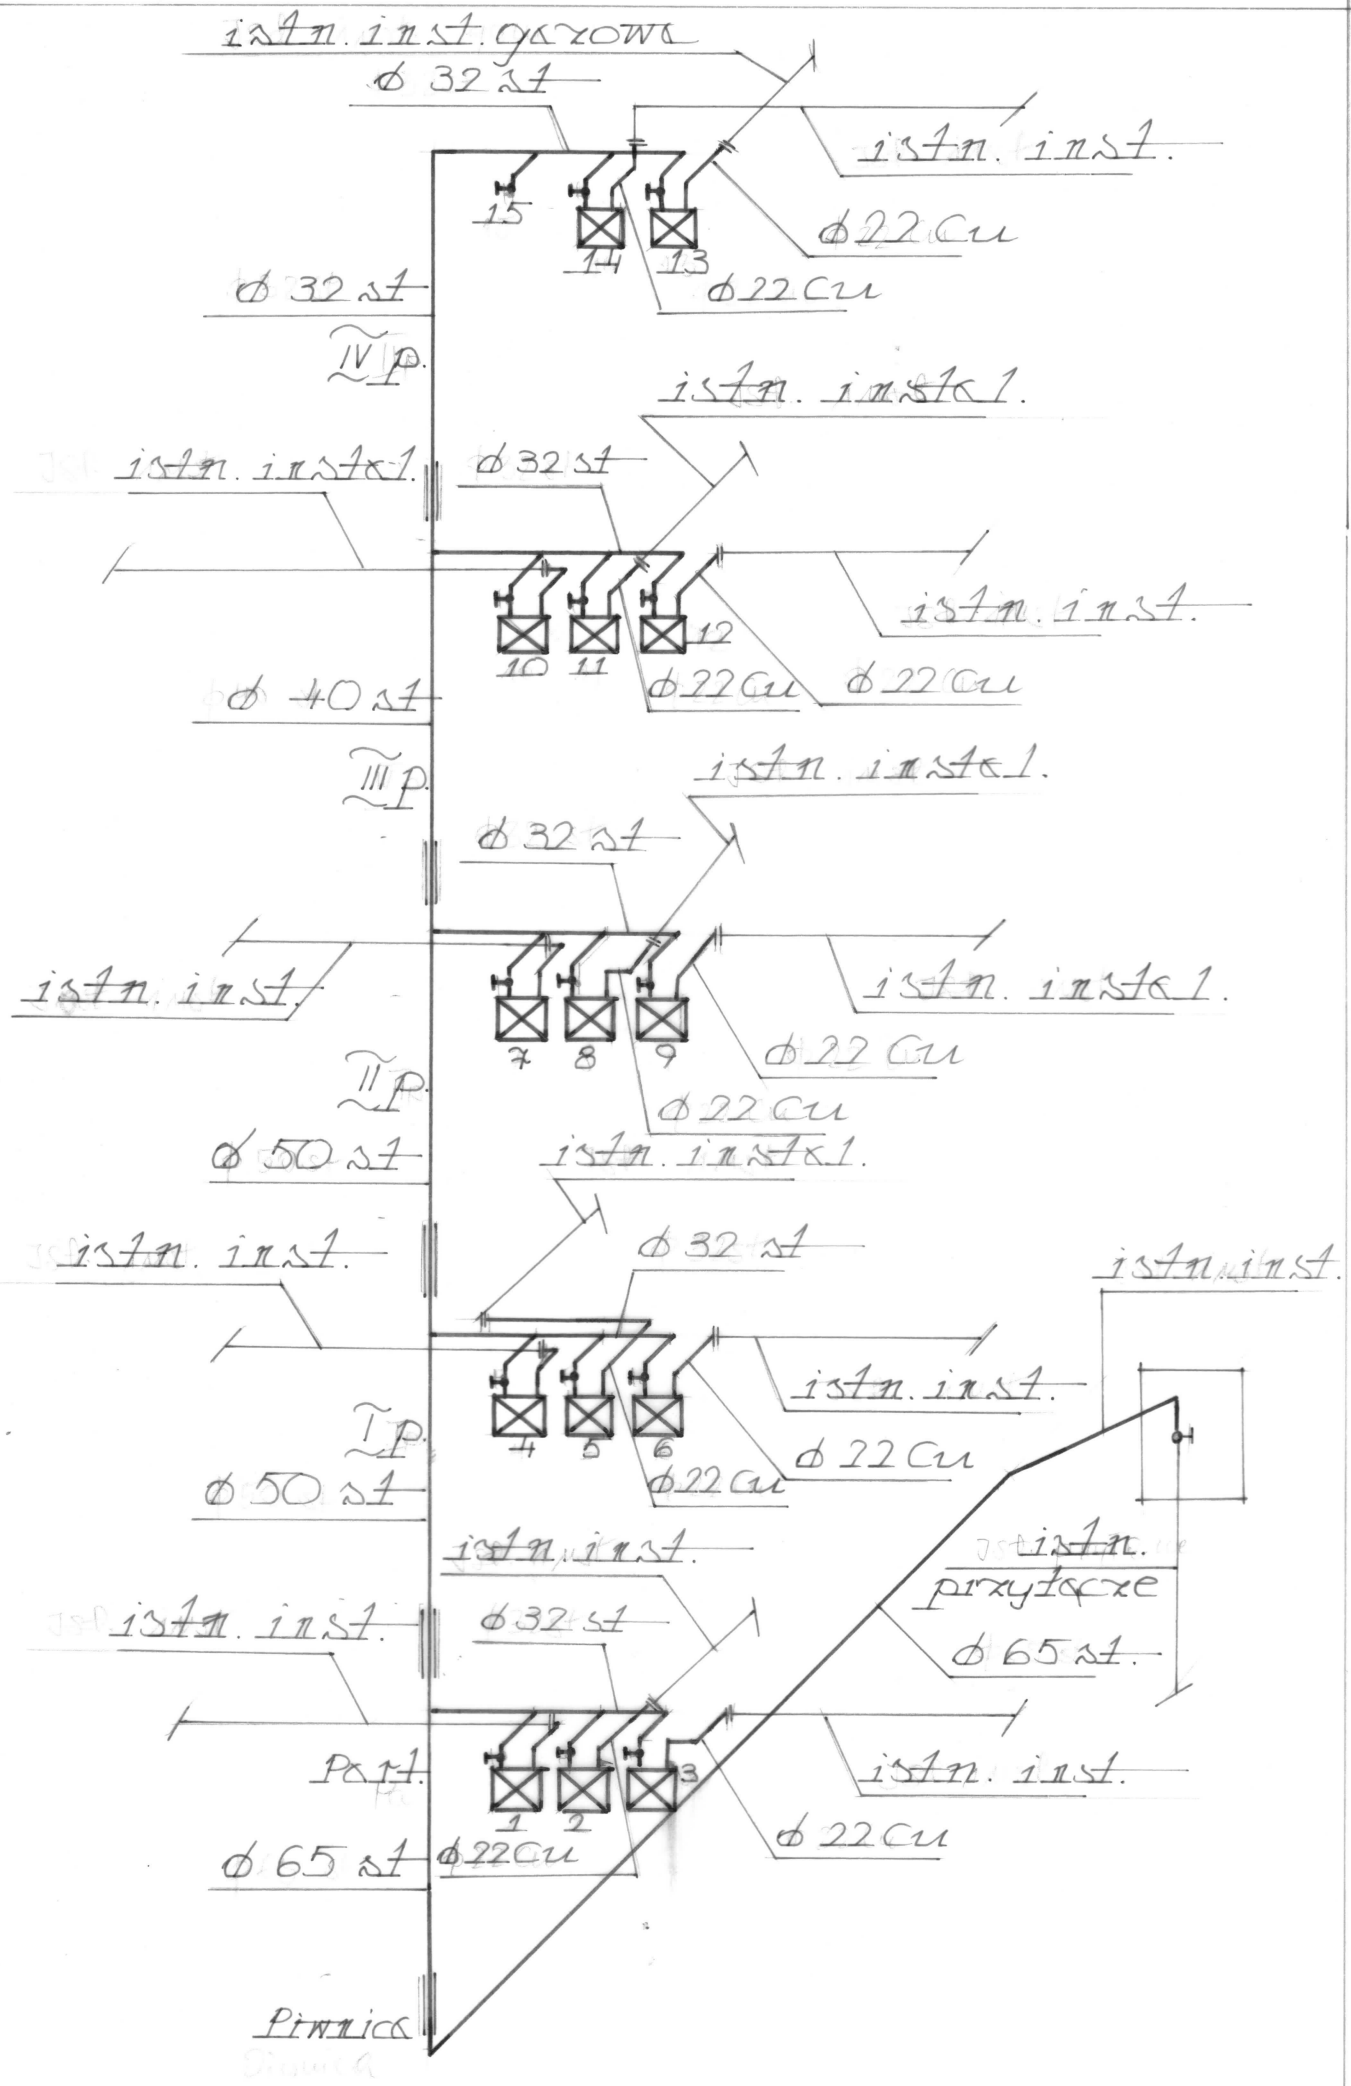

istn. skafka z przy-
łączeniem gazowym

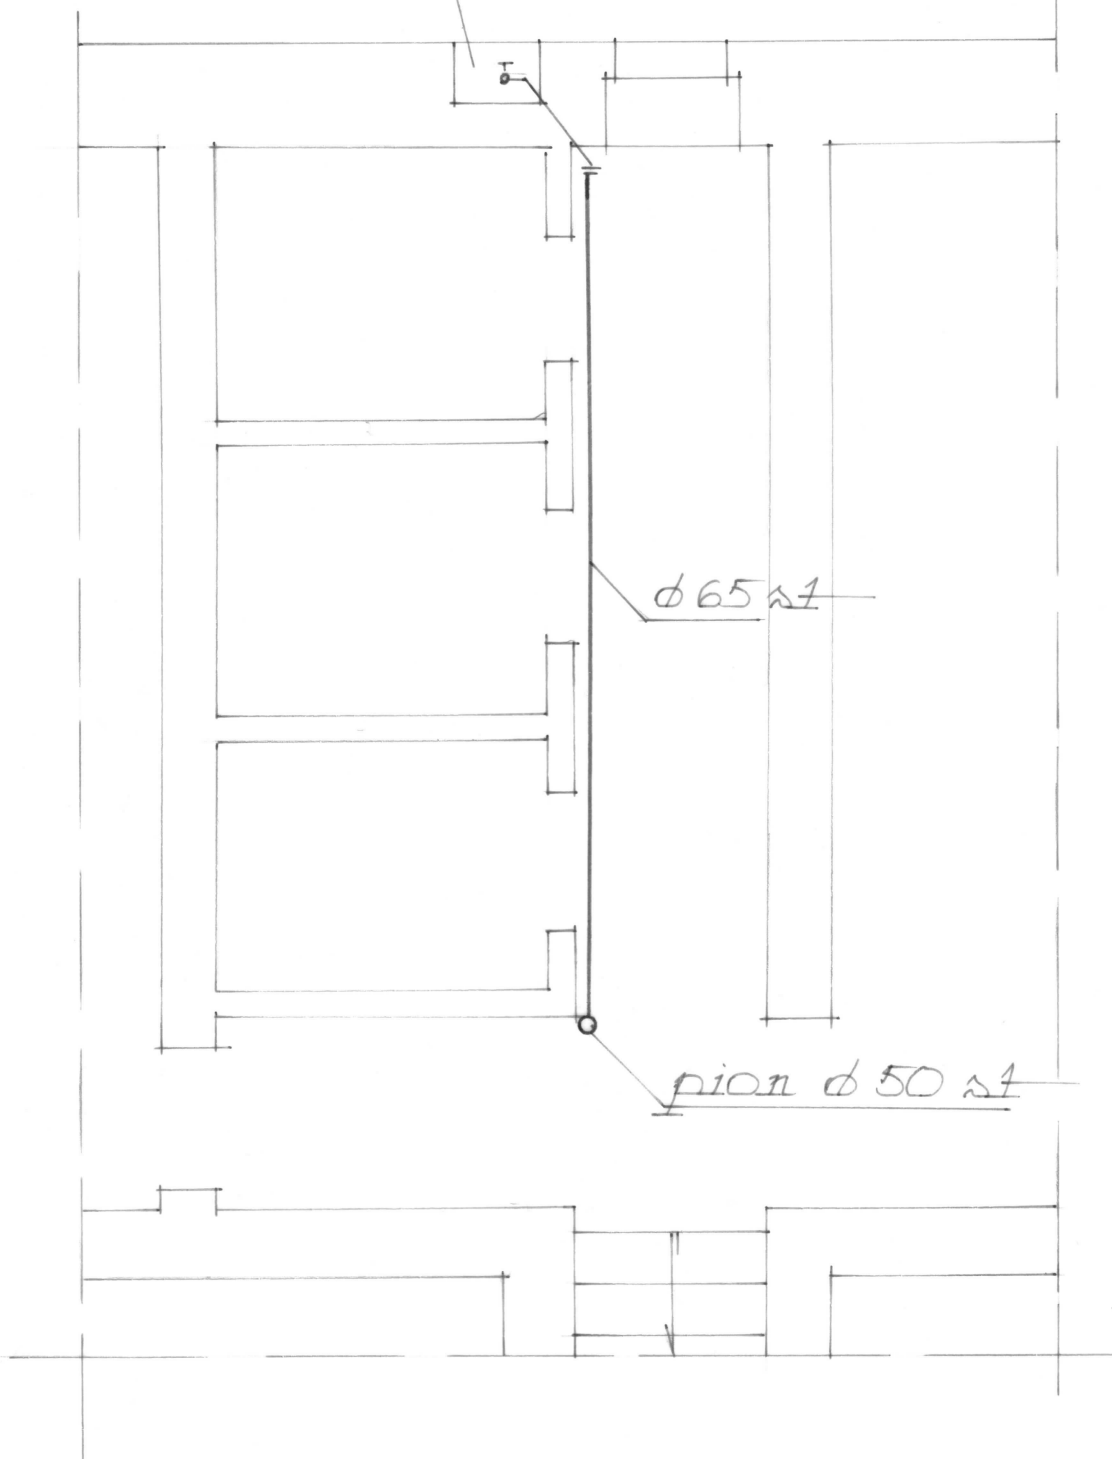

Rzut piwnicy - klatka nr 2A - instalacja gazowa

Instalacja gazowa w budynku mieszkalnym wielorodzinnym

Nowa Sól ul. Zjednoczenia 2-2A, dz. nr 644/1, obr. 2

Projektant:
mgr inż. Bożena Polańska
upr. bud. LBS/0017/POOS/15
w specjalności instalacyjno - inżynierskiej

Skala Nr rys.


1:50 6

Sprawdził:
mgr inż. Romuald Frąckowiak
upr. bud. 88/87/Zg
w specjalności instalacyjno - inżynierskiej

Data


wrzesień
2024

Biuro 2A

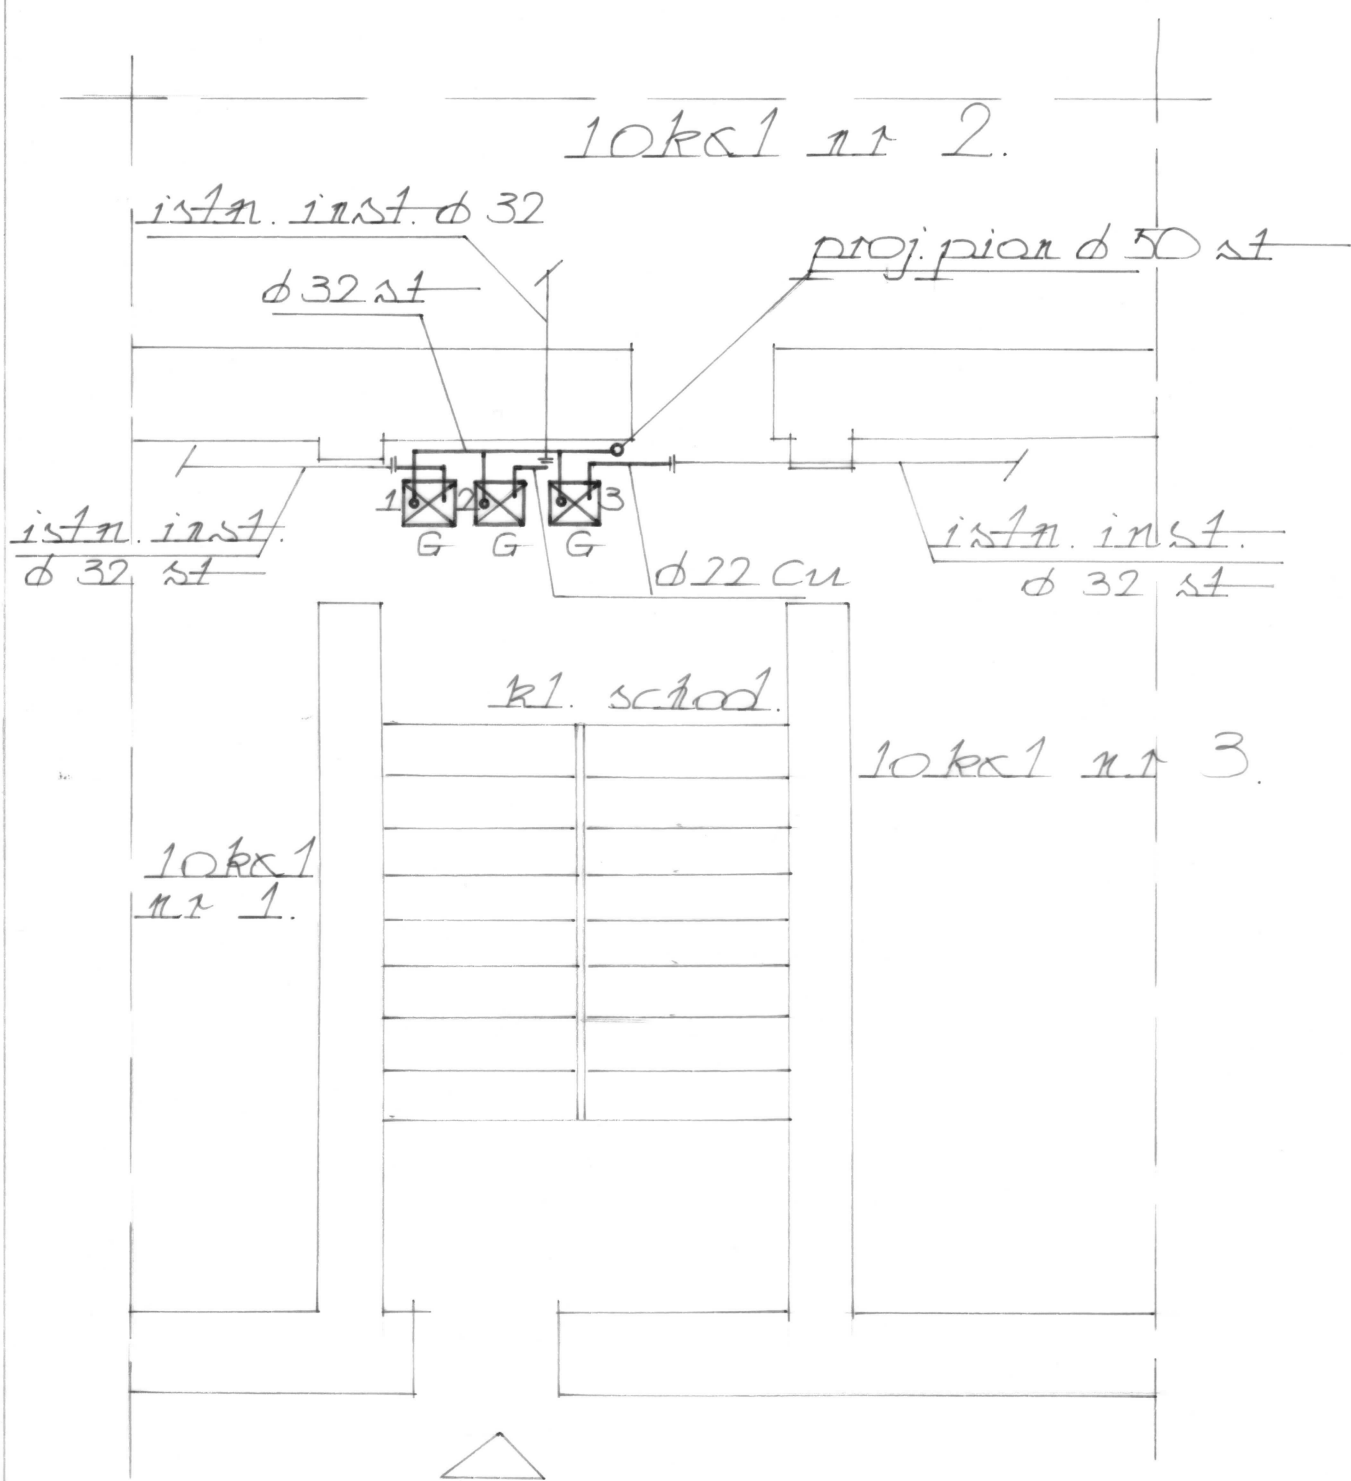


Rzut parteru - klatka nr 2A - instalacja gazowa			
Instalacja gazowa w budynku mieszkalnym wielorodzinnym			
Nowa Sól ul. Zjednoczenia 2-2A, dz. nr 644/1, obr. 2			
Projektant	mgr inż. Bożena Polańska upr. bud. LBS/0017/POOS/15 w specjalności instalacyjno - inżynierskiej	Skala	Nr rys.
		1:50	7
Sprawdził	mgr inż. Romuald Frąckowiak upr. bud. 88/87/Zg w specjalności instalacyjno - inżynierskiej	Data	
		wrzesień 2024	

2A
Dortev

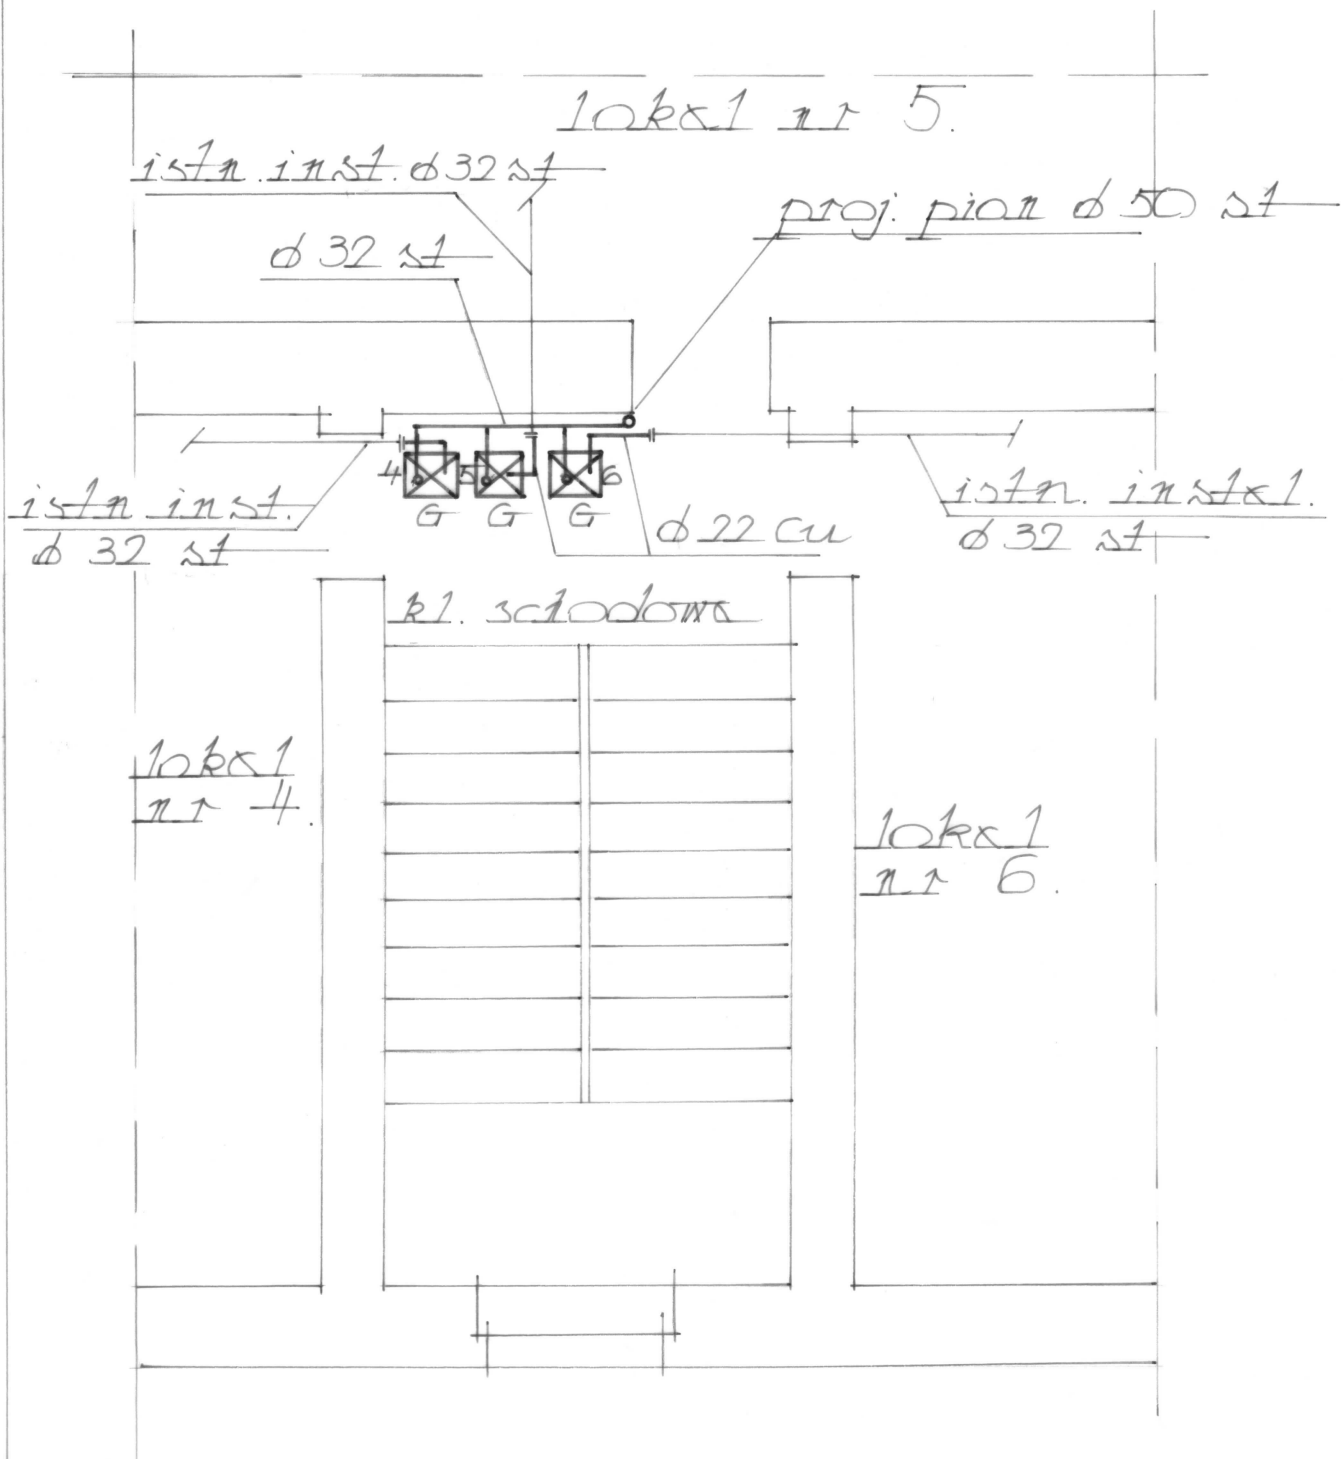


IP. 2A

Rzut I piętra - klatka nr 2A - instalacja gazowa			
Instalacja gazowa w budynku mieszkalnym wielorodzinnym			
Nowa Sól ul. Zjednoczenia 2-2A, dz. nr 644/1, obr. 2			
Projektant	mgr inż. Bożena Polańska upr. bud. LBS/0017/POOS/15 w specjalności instalacyjno - inżynierskiej	Skala	Nr rys.
		1:50	8
Sprawdził	mgr inż. Romuald Frąckowiak upr. bud. 88/87/Zg w specjalności instalacyjno - inżynierskiej	Data	
		wrzesień 2024	

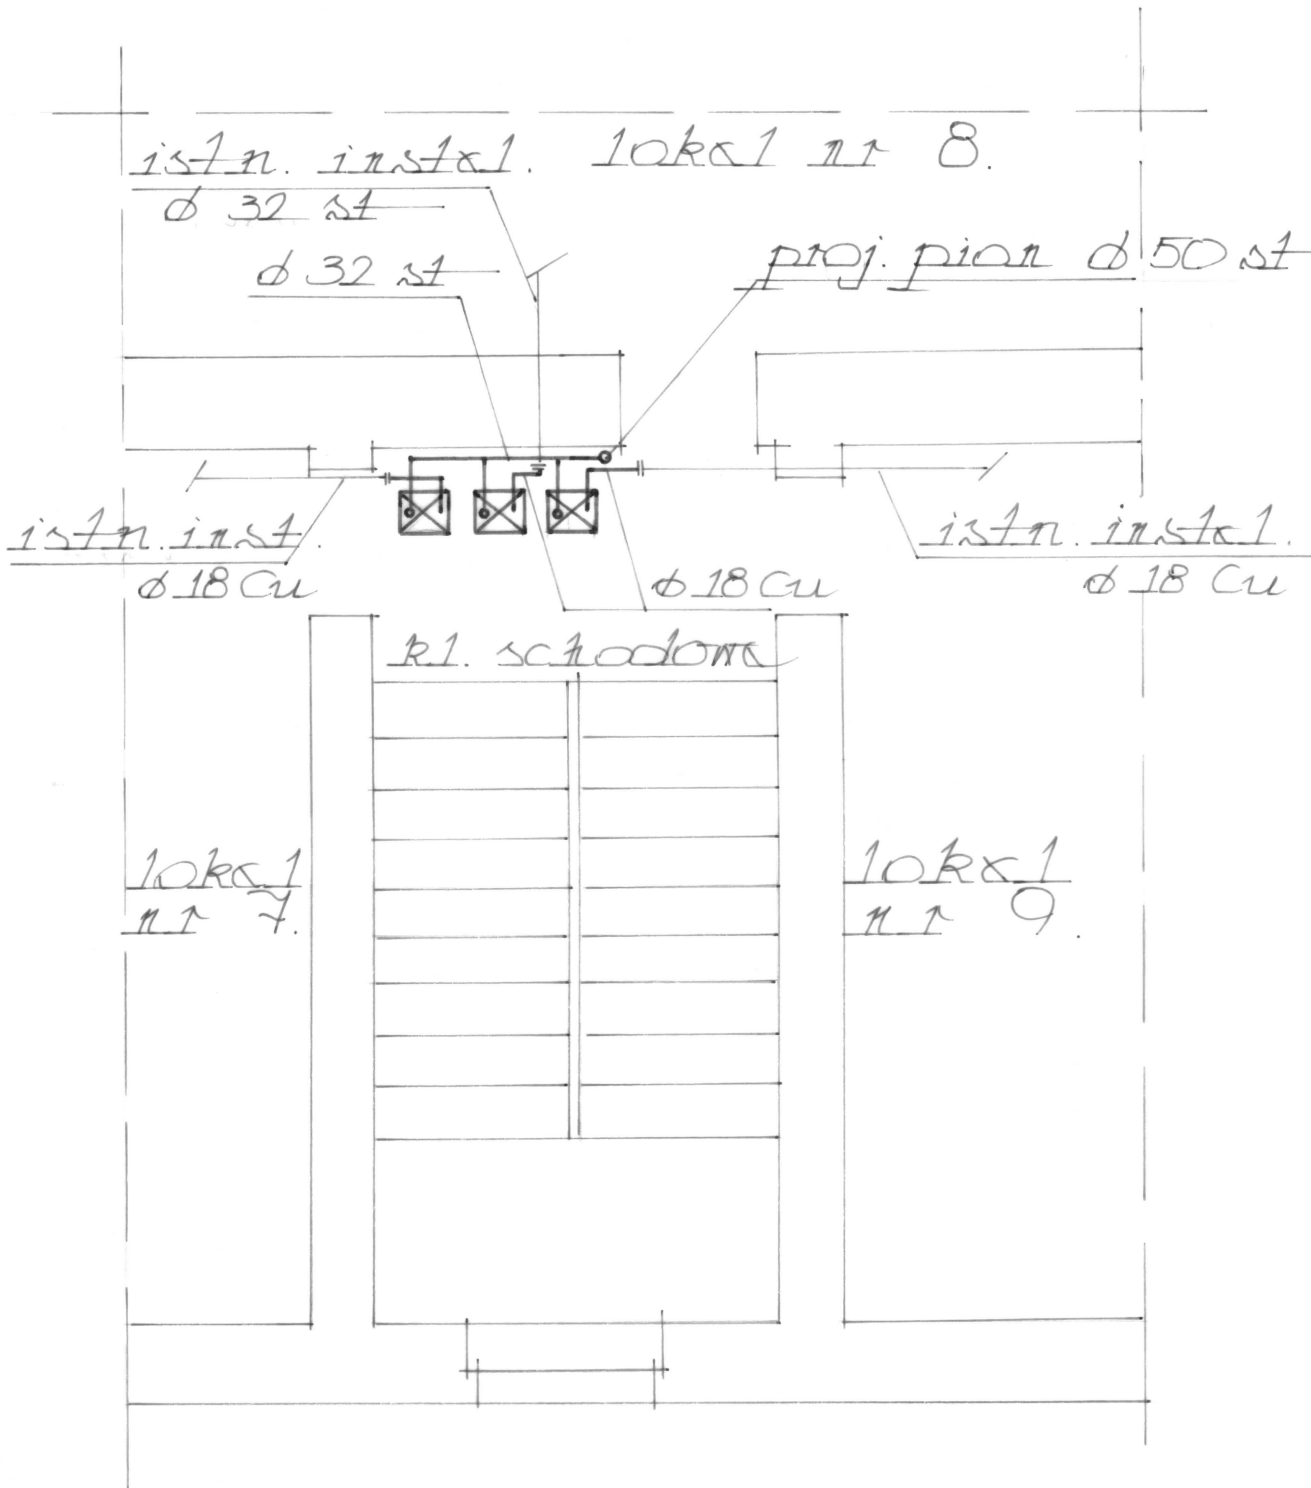


IP. 2x

Rzut II piętra - klatka nr 2A - instalacja gazowa			
Instalacja gazowa w budynku mieszkalnym wielorodzinnym			
Nowa Sól ul. Zjednoczenia 2-2A, dz. nr 644/1, obr. 2			
Sprawdził	mgr inż. Romuald Frąckowiak upr. bud. 88/87/Zg w specjalności instalacyjno - inżynierskiej	Skala	Nr rys.
		1:50	9
Projektant	mgr inż. Bożena Polańska upr. bud. LBS/0017/POOS/15 w specjalności instalacyjno - inżynierskiej	Data	
		wrzesień 2024	

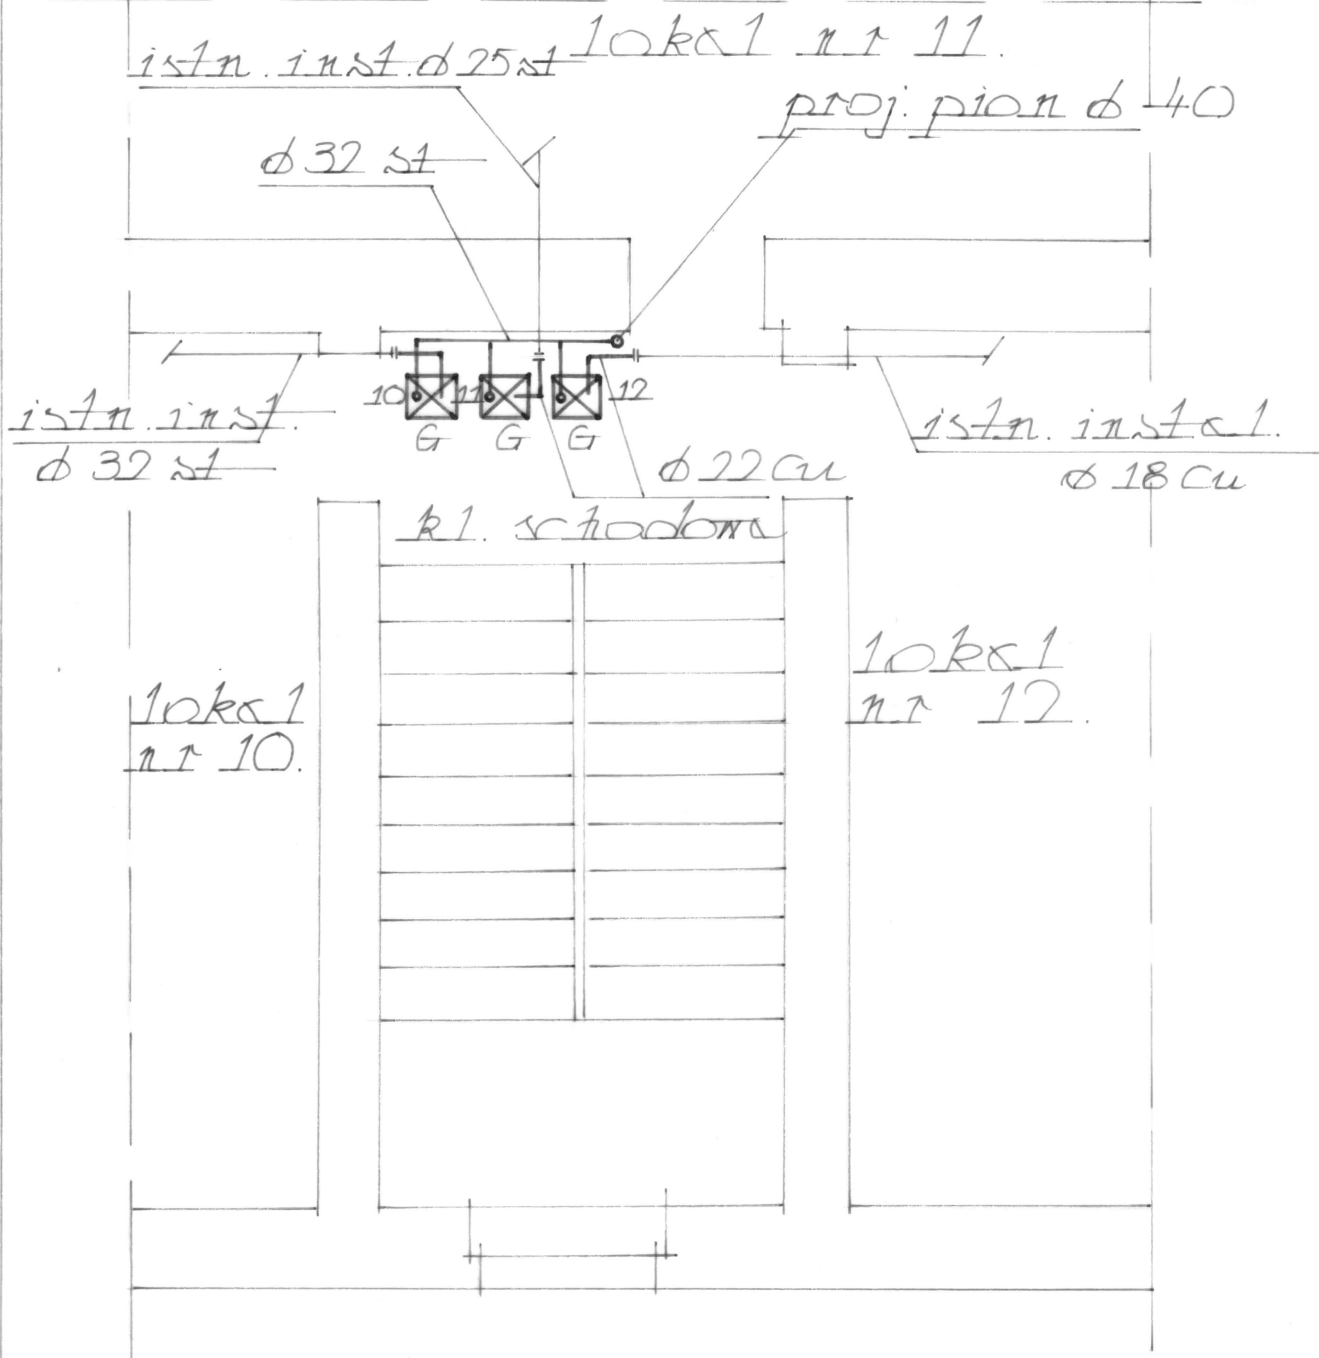

Rzut III piętra - klatka nr 2A - instalacja gazowa			
Instalacja gazowa w budynku mieszkalnym wielorodzinnym			
Nowa Sól ul. Zjednoczenia 2-2A, dz. nr 644/1, obr. 2			
Projektant	mgr inż. Bożena Polańska upr. bud. LBS/0017/POOS/15 w specjalności instalacyjno - inżynierskiej	Skala	Nr rys.
		1:50	10
Sprawdził	mgr inż. Romuald Frąckowiak upr. bud. 88/87/Zg w specjalności instalacyjno - inżynierskiej	Data	
		wrzesień 2024	

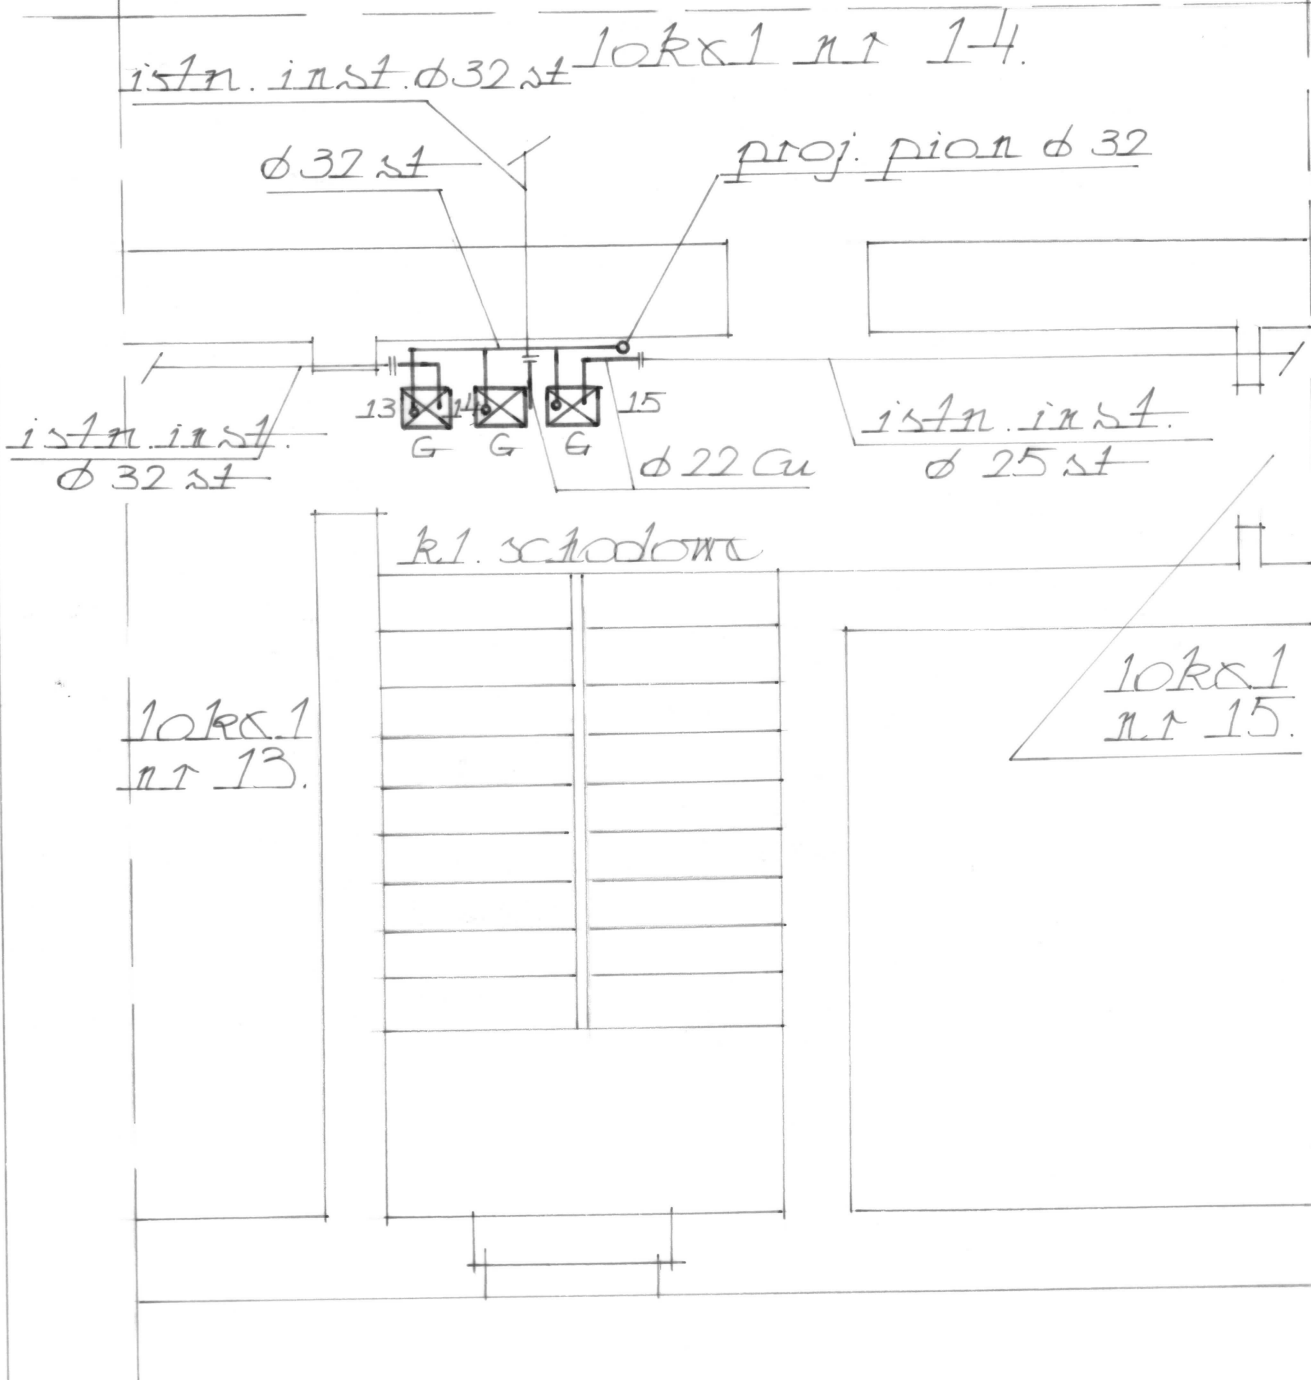

LVP 2A

Rzut IV piętra - klatka nr 2A - instalacja gazowa			
Instalacja gazowa w budynku mieszkalnym wielorodzinnym			
Nowa Sól ul. Zjednoczenia 2-2A, dz. nr 644/1, obr. 2			
Projektant	mgr inż. Bożena Polańska upr. bud. LBS/0017/POOS/15 w specjalności instalacyjno - inżynierskiej	Skala	Nr rys.
		1:50	11
Sprawdził	mgr inż. Romuald Frąckowiak upr. bud. 88/87/Zg w specjalności instalacyjno - inżynierskiej	Data	
		wrzesień 2024	

